



LẦN CHỈNH SỬA	NỘI DUNG	NGÀY
CHỦ ĐẦU TƯ: UBTT NGƯỜI VIỆT TẠI ĐỨC UBND HUYỆN MÈO VẠC		
CÔNG TRÌNH: NHÀ NỘI TRÚ		
HẠNG MỤC: KIẾN TRÚC - XÂY DỰNG		
ĐỊA ĐIỂM XÂY DỰNG: TRƯỜNG PTDTBT TIỂU HỌC NIÊM SƠN XÃ NIÊM SƠN - HUYỆN MÈO VẠC - TỈNH HÀ GIANG		
ĐƠN VỊ TƯ VẤN THIẾT KẾ: NHÓM TỬ THIÊN VIỆT NAM <div> NHÓM TỬ THIÊN</div> ĐỊA CHỈ: THANH MAI - THANH OAI - HÀ NỘI ĐIỆN THOẠI : 0973 119 222 EMAIL: LAADAU@GMAIL.COM WEBSITE: WWW.FACEBOOK.COM/DAU.LAA		
GIÁM ĐỐC ABC		
THIẾT KẾ LÃ A ĐẦU		
QUẢN LÝ KỸ THUẬT LÃ A ĐẦU		
THI CÔNG PHAN ANH DŨNG		
TÊN BẢN VẼ - DRAWING TITLE: MẶT BẰNG TỔNG THỂ		
HỒ SƠ THIẾT KẾ KỸ THUẬT THI CÔNG		
TỶ LỆ 1/100	MÃ SỐ HỒ SƠ - CODE. KT/E2K-HG	
KHỔ GIẤY A3	SỐ HIỆU BẢN VẼ	
HOÀN THÀNH/2019	MBVT	

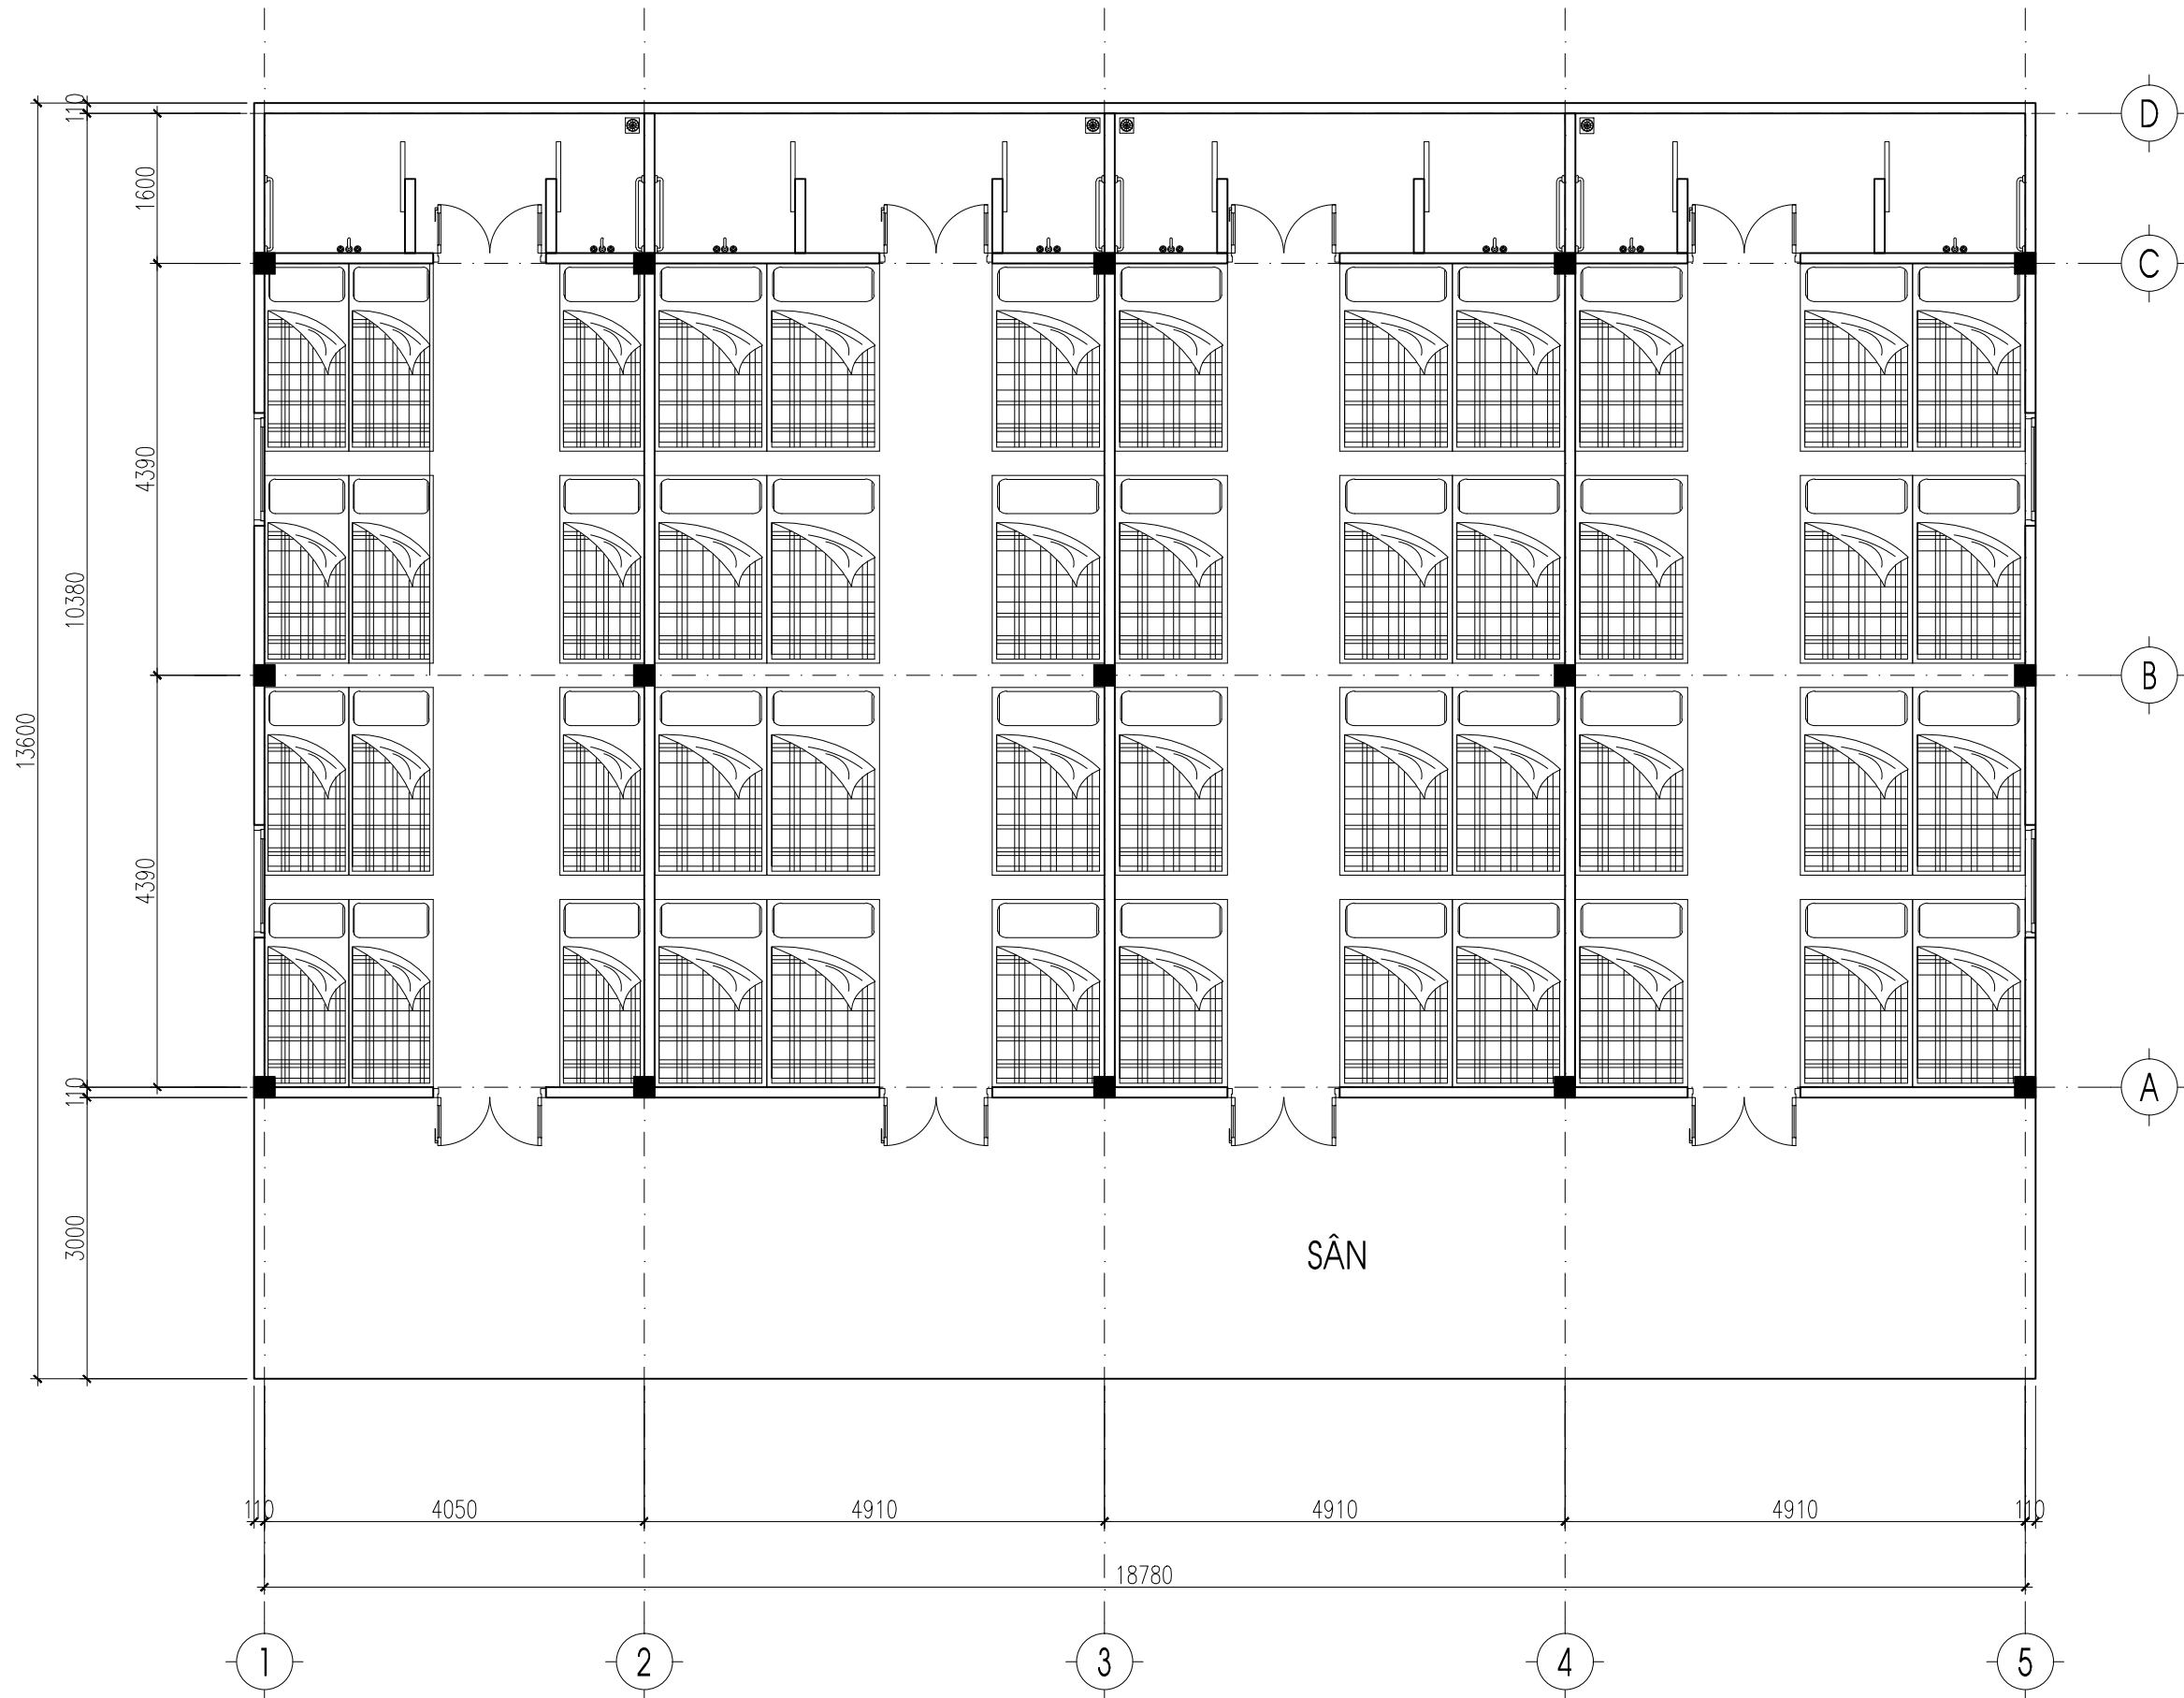


MẶT BẰNG KIẾN TRÚC

LẦN CHỈNH SỬA	NỘI DUNG	NGÀY
CHỦ ĐẦU TƯ:		
UBIT NGƯỜI VIỆT TẠI ĐỨC UBND HUYỆN MÈO VẠC		
CÔNG TRÌNH:		
NHÀ NỘI TRÚ		
HẠNG MỤC:		
KIẾN TRÚC - XÂY DỰNG		
ĐỊA ĐIỂM XÂY DỰNG: TRƯỜNG PTDTBT TIỂU HỌC NIÊM SƠN XÃ NIÊM SƠN - HUYỆN MÈO VẠC - TỈNH HÀ GIANG		
ĐƠN VỊ TƯ VẤN THIẾT KẾ:		
NHÓM TỬ THIÊN VIỆT NAM		
		
ĐỊA CHỈ: THANH MAI - THANH OAI - HÀ NỘI ĐIỆN THOẠI: 0973 119 222 EMAIL: LAADAU@GMAIL.COM WEBSITE: WWW.FACEBOOK.COM/DAU.LAA		
GIÁM ĐỐC		
ABC		
THIẾT KẾ LÃ A ĐẪU		
QUẢN LÝ KỸ THUẬT LÃ A ĐẪU		
THI CÔNG PHAN ANH DỪNG		
TÊN BẢN VẼ - DRAWING TITLE:		
MẶT BẰNG KIẾN TRÚC		
HỒ SƠ		
THIẾT KẾ KỸ THUẬT THI CÔNG		
TỶ LỆ 1/100	MÃ SỐ HỒ SƠ - CODE. KT/E2K-HG	
KHỔ GIẤY A3	SỐ HIỆU BẢN VẼ	
HOÀN THÀNH/2019	KT-01	

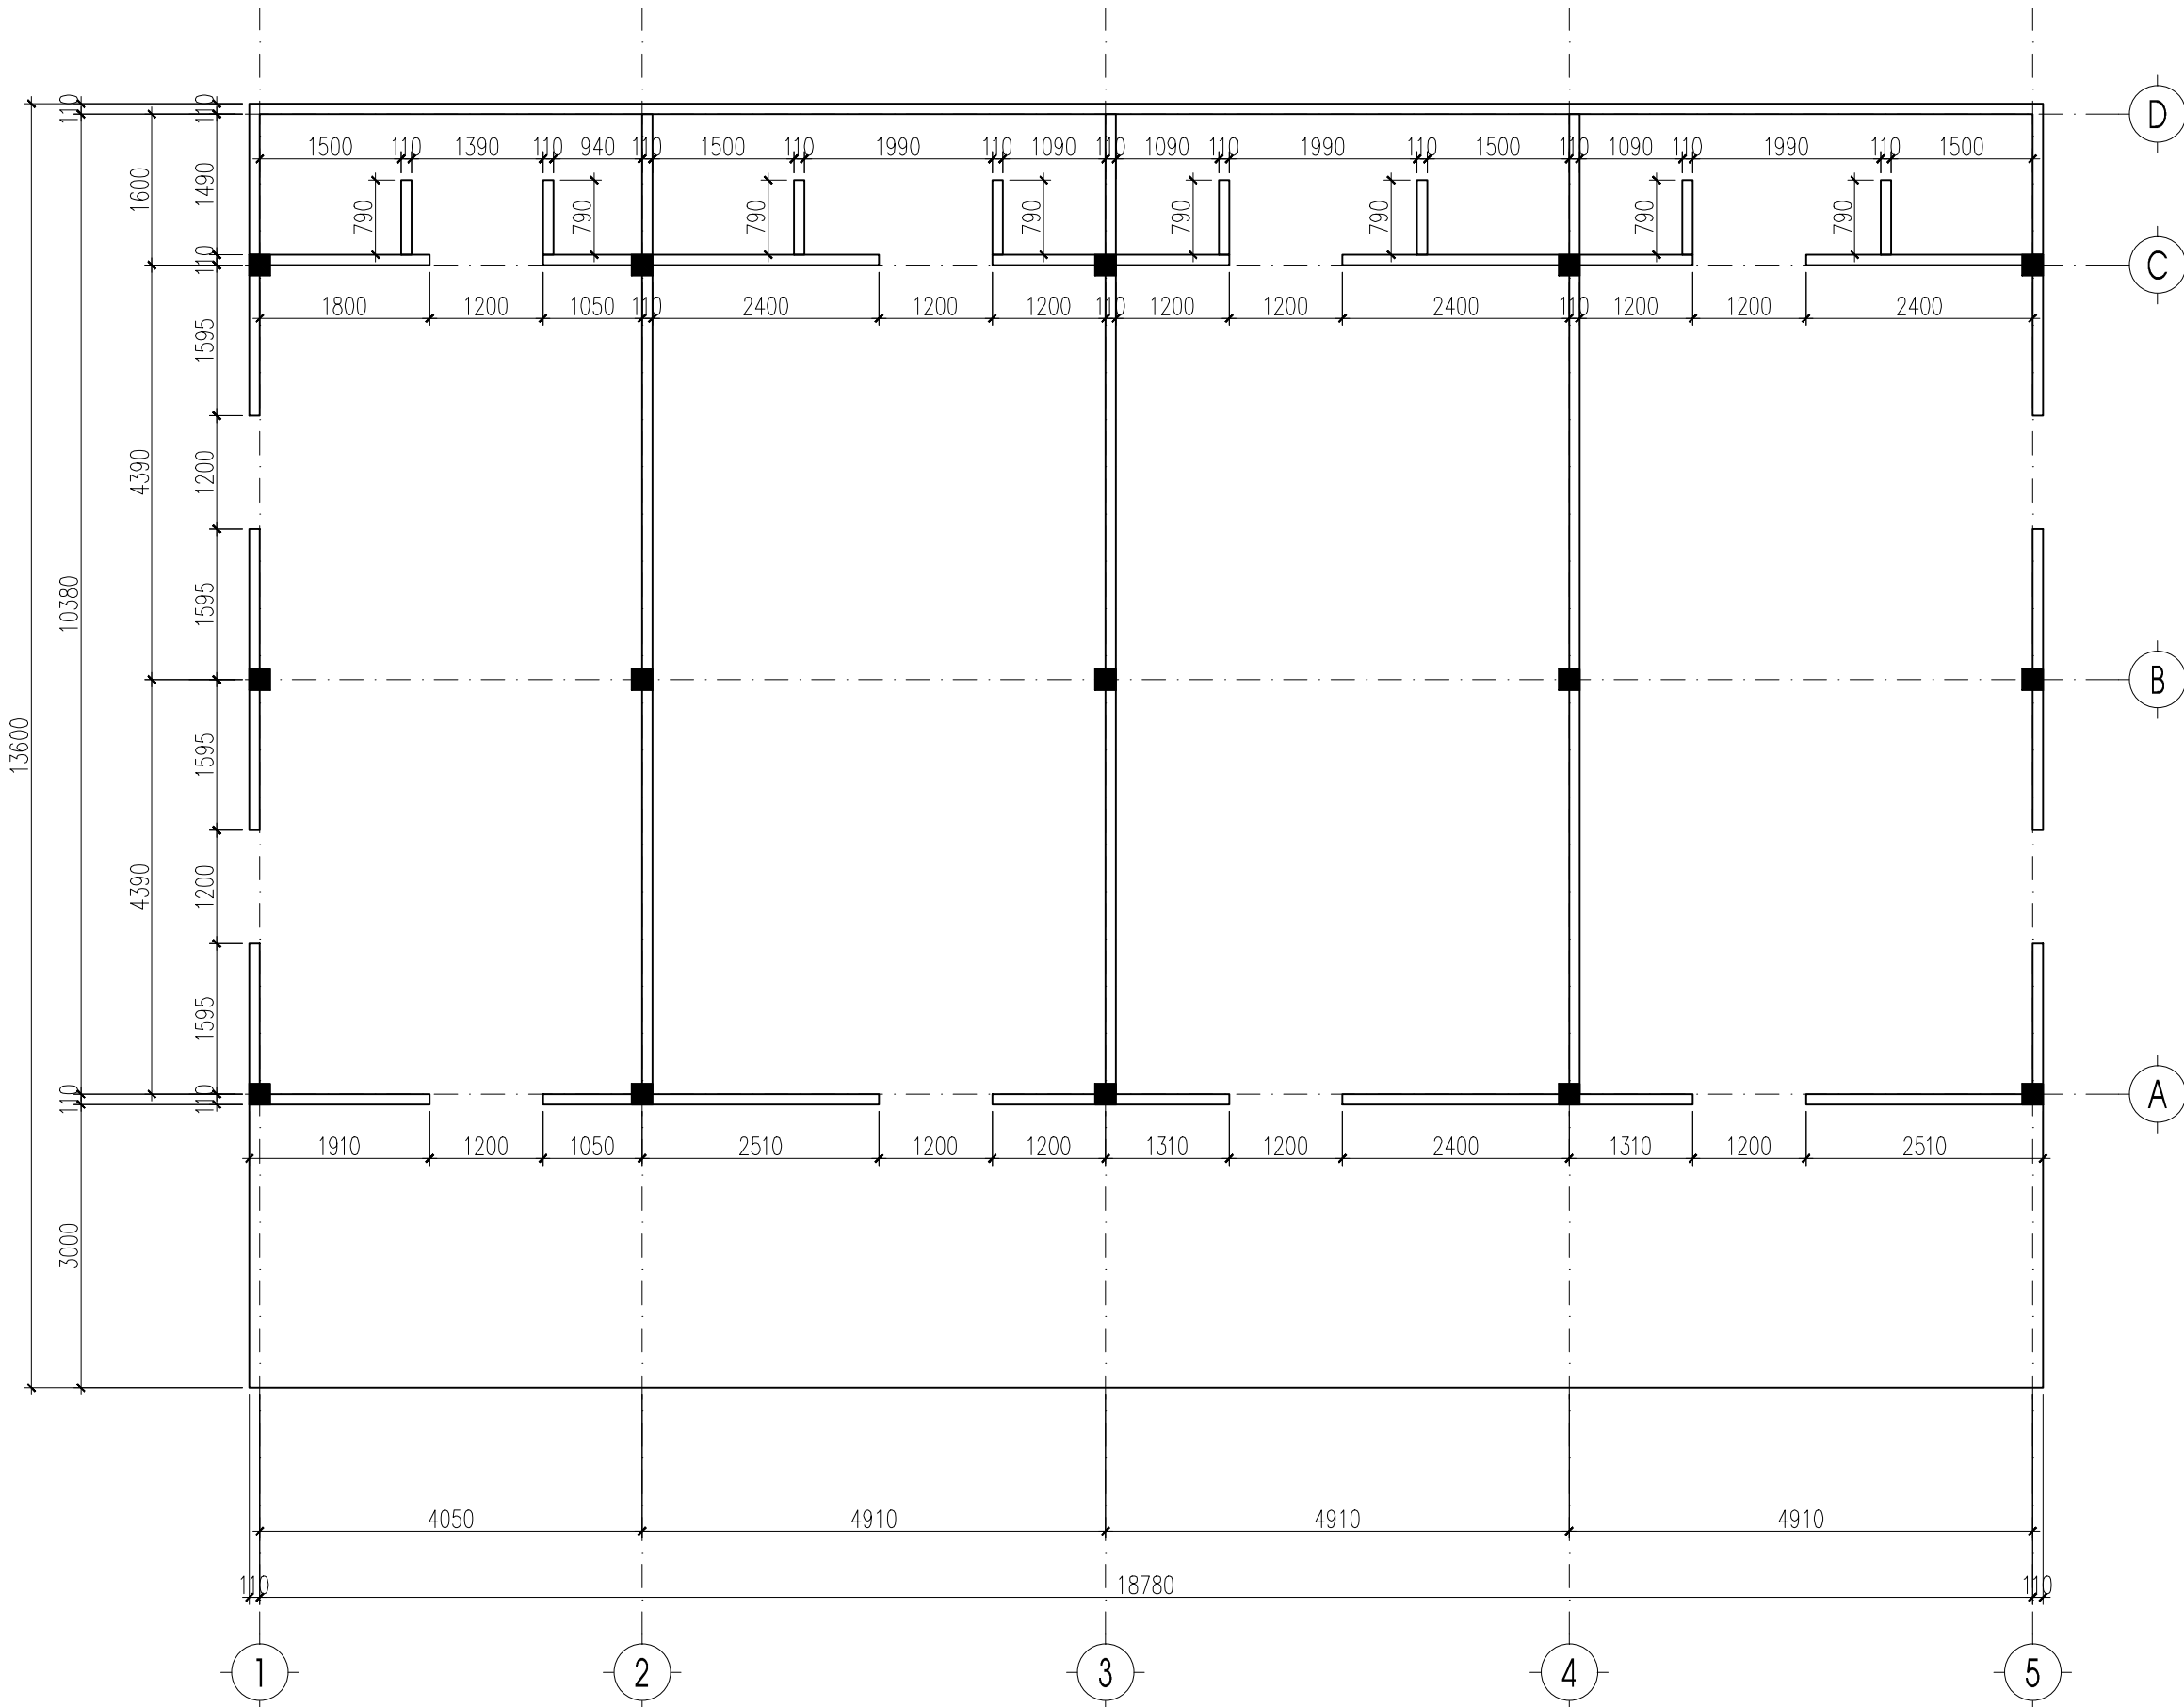


MẶT BẰNG ĐỊNH VỊ TƯỜNG XÂY

LẦN CHỈNH SỬA	NỘI DUNG	NGÀY
CHỦ ĐẦU TƯ:		
UBIT NGƯỜI VIỆT TẠI ĐỨC UBND HUYỆN MÈO VẠC		
CÔNG TRÌNH:		
NHÀ NỘI TRÚ		
HẠNG MỤC:		
KIẾN TRÚC - XÂY DỰNG		
ĐỊA ĐIỂM XÂY DỰNG:		
TRƯỜNG PTDTBT TIỂU HỌC NIÊM SƠN XÃ NIÊM SƠN - HUYỆN MÈO VẠC - TỈNH HÀ GIANG		
ĐƠN VỊ TƯ VẤN THIẾT KẾ:		
NHÓM TỬ THIÊN VIỆT NAM		
		
ĐỊA CHỈ: THANH MAI - THANH OAI - HÀ NỘI ĐIỆN THOẠI: 0973 119 222 EMAIL: LAADAU@GMAIL.COM WEBSITE: WWW.FACEBOOK.COM/DAU.LAA		
GIÁM ĐỐC		
ABC		
THIẾT KẾ LÃ A ĐẦU		
QUẢN LÝ KỸ THUẬT LÃ A ĐẦU		
THI CÔNG PHAN ANH DỪNG		
TÊN BẢN VẼ - DRAWING TITLE:		
MẶT BẰNG ĐỊNH VỊ TƯỜNG XÂY		
HỒ SƠ		
THIẾT KẾ KỸ THUẬT THI CÔNG		
TỶ LỆ 1/100	MÃ SỐ HỒ SƠ - CODE. KT/E2K-HG	
KHỔ GIẤY A3	SỐ HIỆU BẢN VẼ	
HOÀN THÀNH/2019	KT-02	

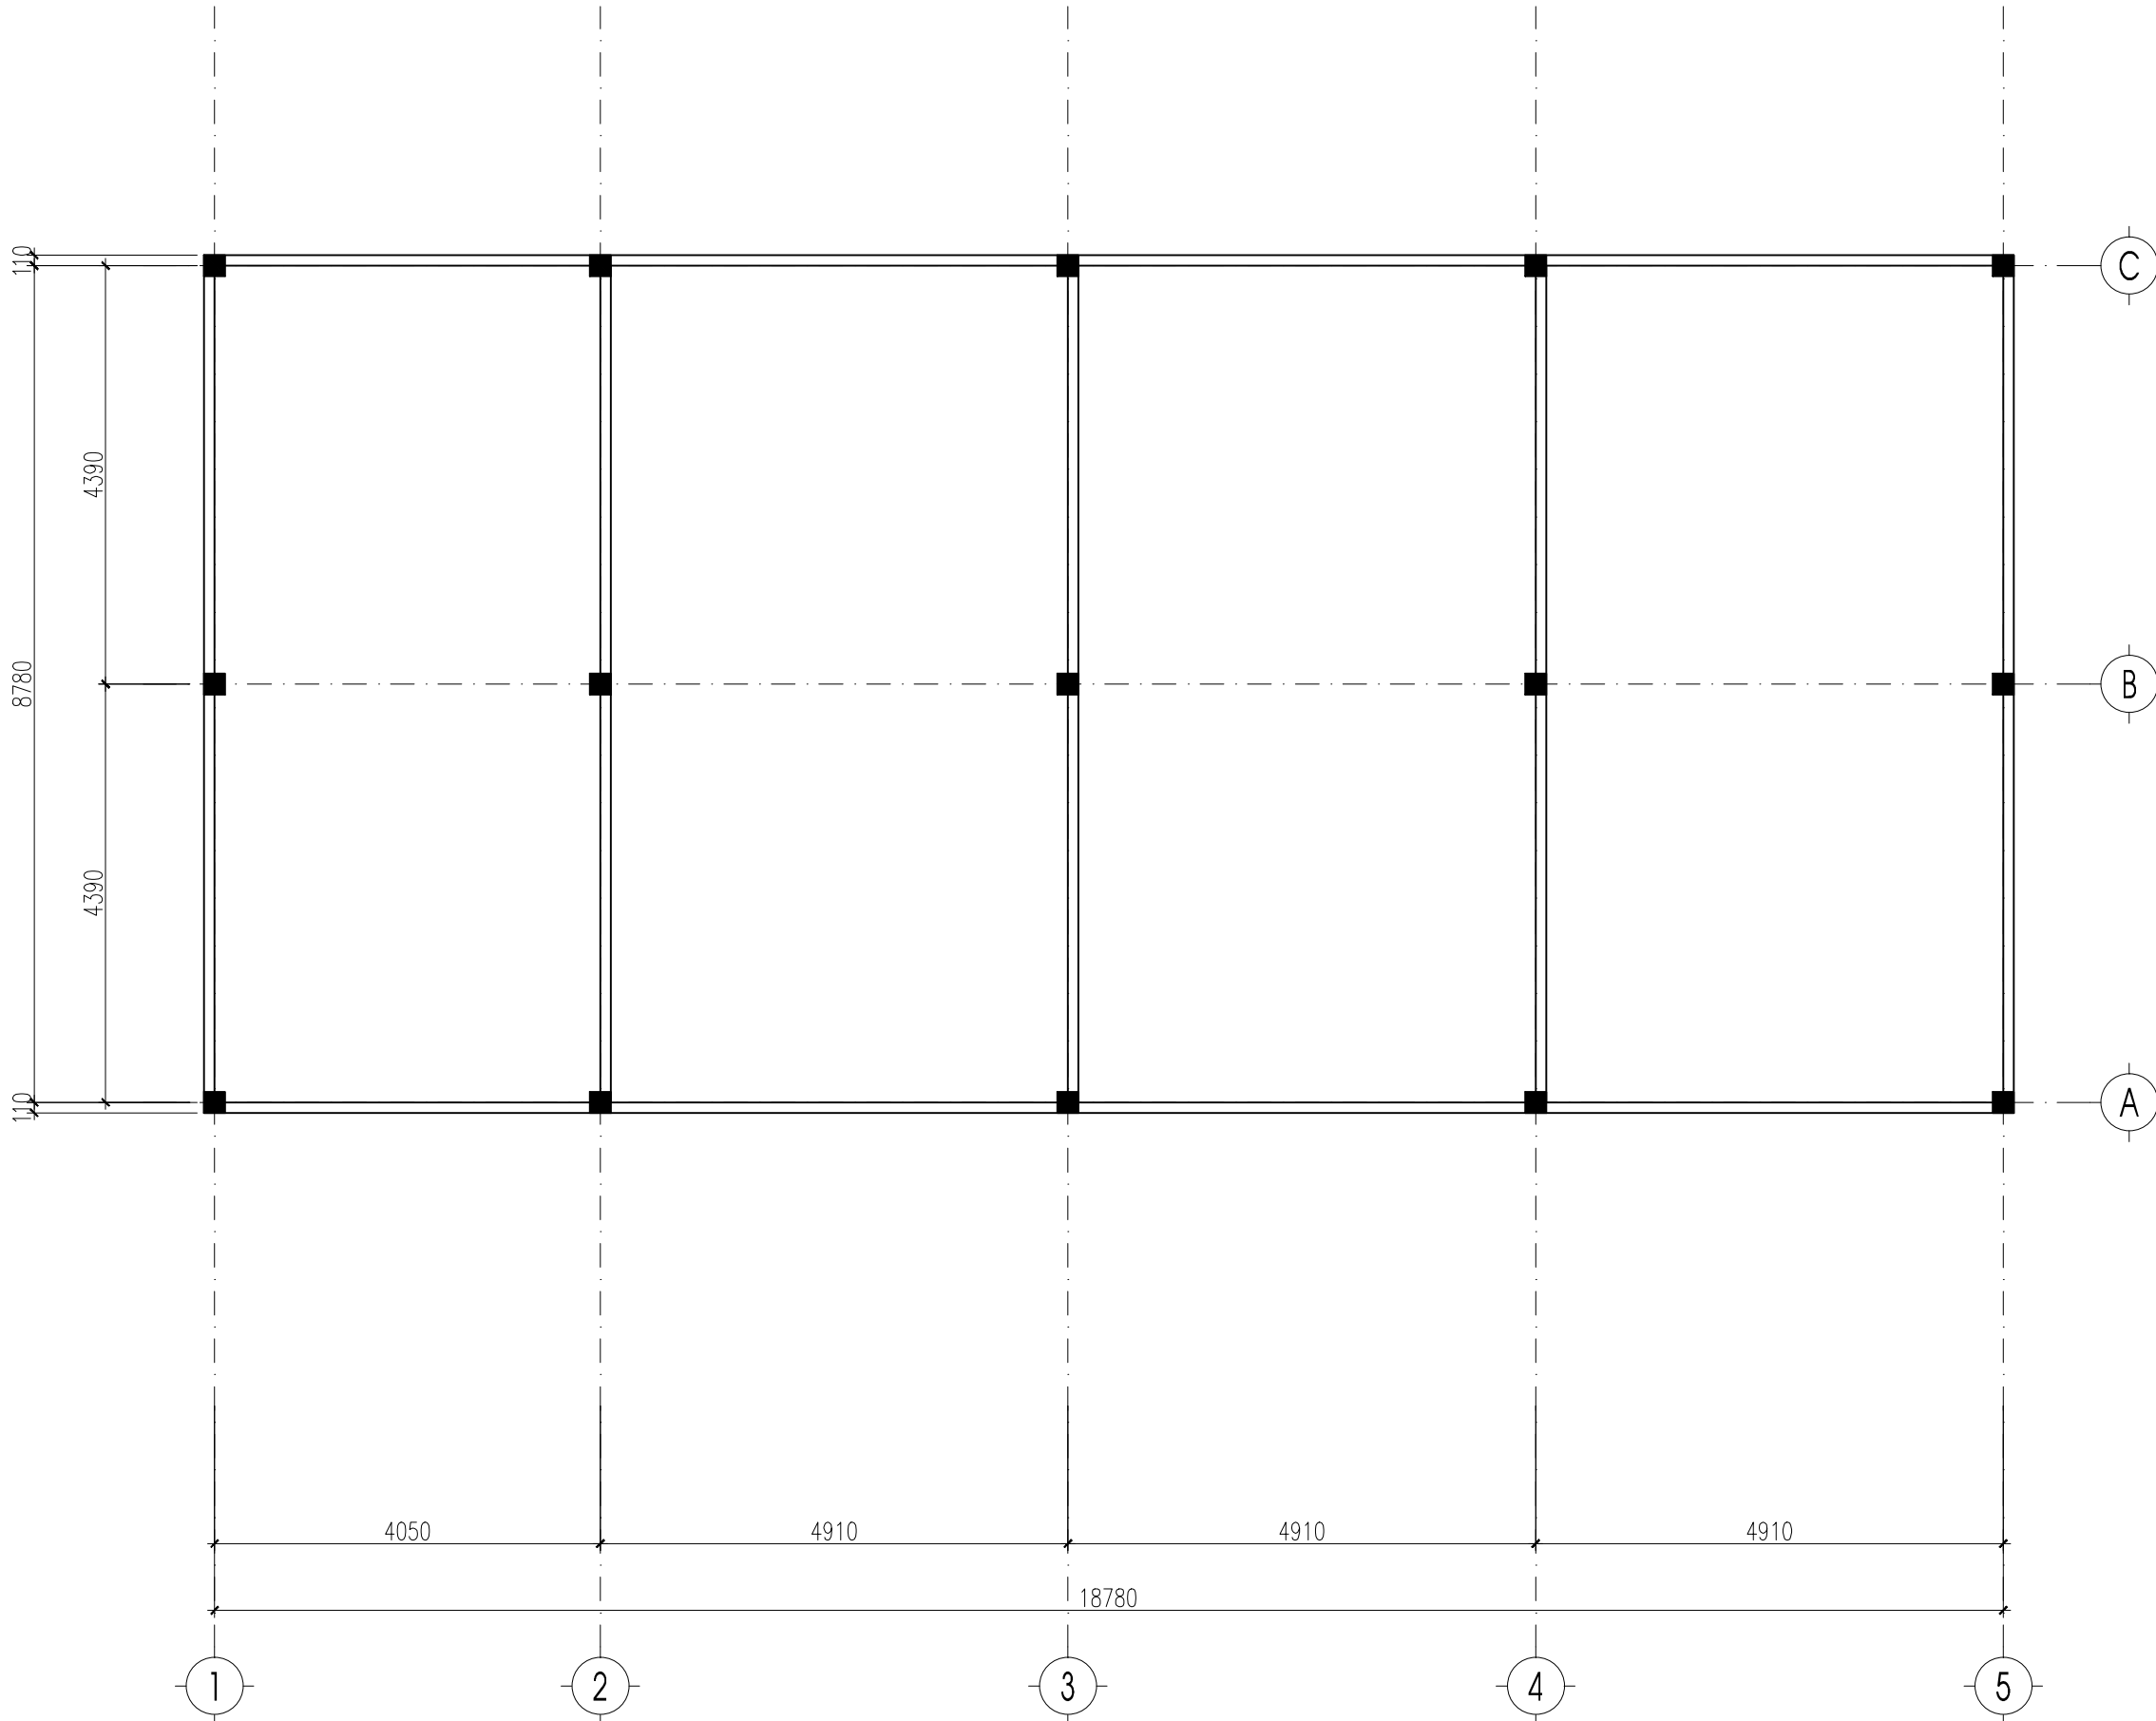

MẶT BẰNG TƯỜNG THU HỒI

LẦN CHỈNH SỬA	NỘI DUNG	NGÀY
CHỦ ĐẦU TƯ: UBIT NGƯỜI VIỆT TẠI ĐỨC UBND HUYỆN MÈO VẠC		
CÔNG TRÌNH: NHÀ NỘI TRÚ		
HẠNG MỤC: KIẾN TRÚC - XÂY DỰNG		
ĐỊA ĐIỂM XÂY DỰNG: TRƯỜNG PTDTBT TIỂU HỌC NIÊM SƠN XÃ NIÊM SƠN - HUYỆN MÈO VẠC - TỈNH HÀ GIANG		
ĐƠN VỊ TƯ VẤN THIẾT KẾ: NHÓM TỬ THIÊN VIỆT NAM  NHÓM TỬ THIÊN		
ĐỊA CHỈ: THANH MAI - THANH OAI - HÀ NỘI ĐIỆN THOẠI : 0973 119 222 EMAIL: LAADAU@GMAIL.COM WEBSITE: WWW.FACEBOOK.COM/DAU.LAA		
GIÁM ĐỐC ABC		
THIẾT KẾ LÃ A ĐẦU		
QUẢN LÝ KỸ THUẬT LÃ A ĐẦU		
THI CÔNG PHAN ANH DỪNG		
TÊN BẢN VẼ - DRAWING TITLE: MẶT BẰNG TƯỜNG THU HỒI		
HỒ SƠ THIẾT KẾ KỸ THUẬT THI CÔNG		
TỶ LỆ 1/100	MÃ SỐ HỒ SƠ - CODE. KT/E2K-HG	
KHỔ GIẤY A3	SỐ HIỆU BẢN VẼ	
HOÀN THÀNH/2019	KT-03	

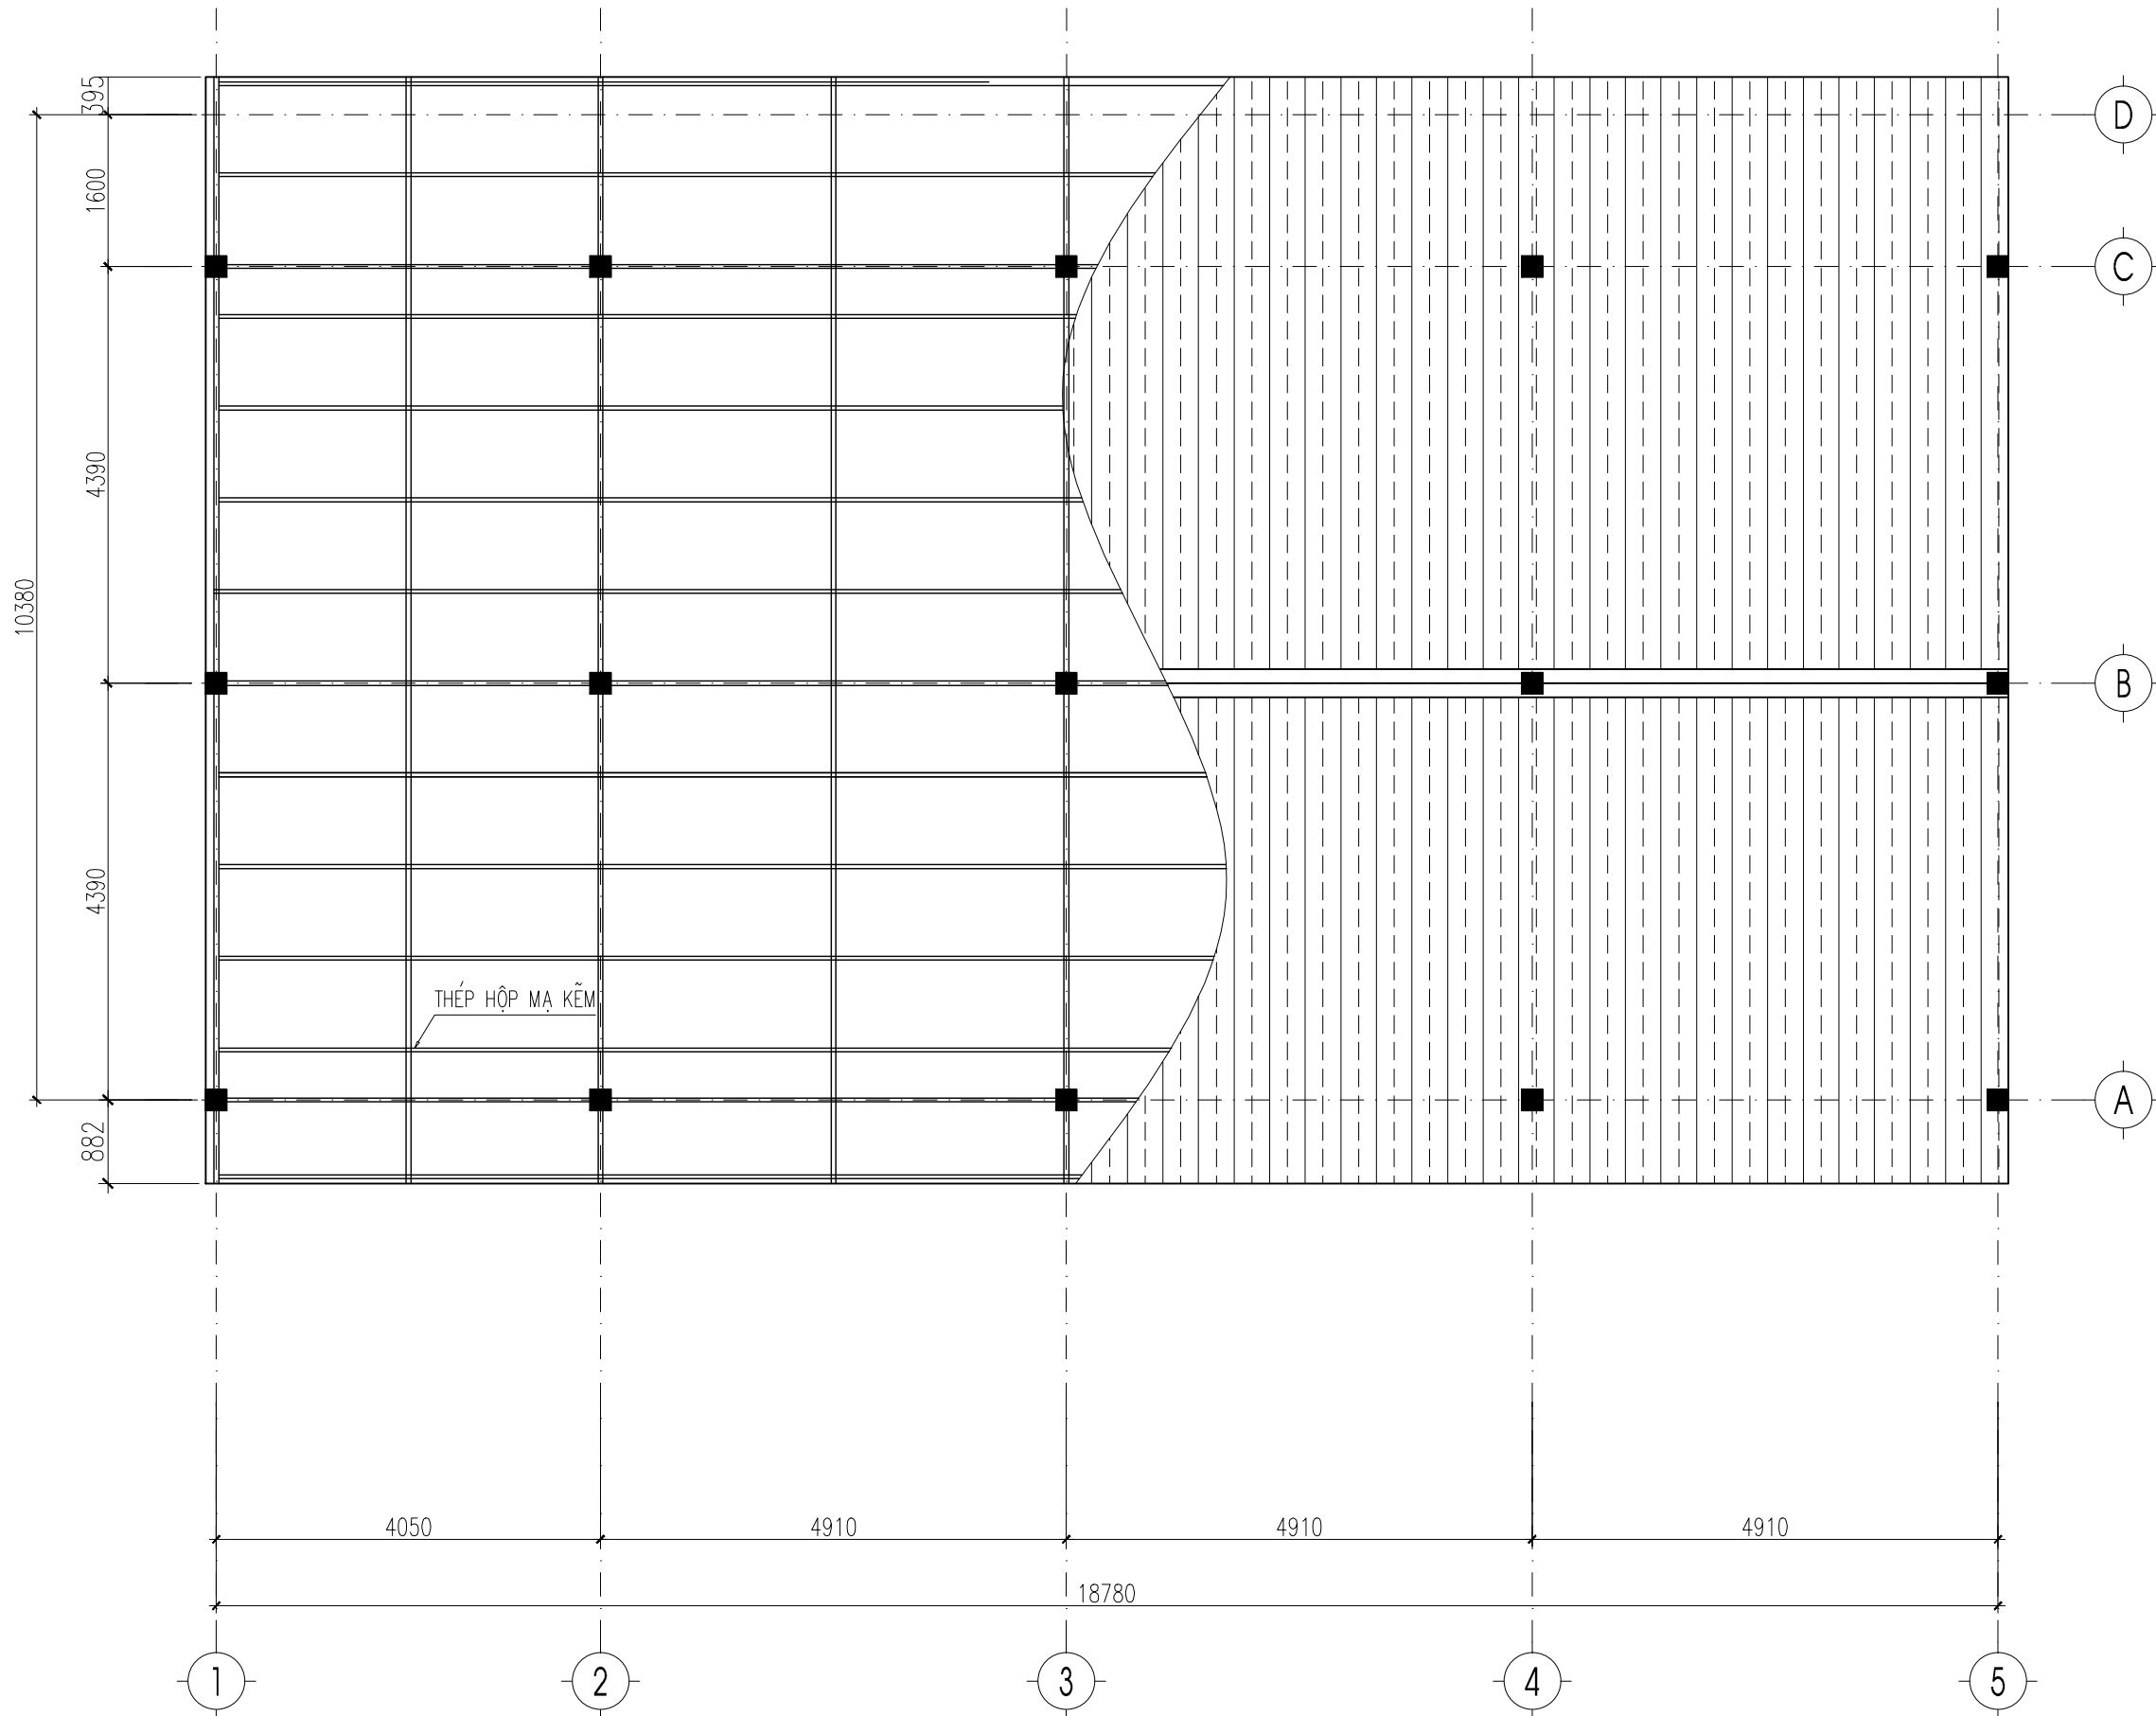

MẶT BẰNG MÁI

LẦN CHỈNH SỬA	NỘI DUNG	NGÀY

CHỦ ĐẦU TƯ:

UBIT NGƯỜI VIỆT TẠI ĐỨC
UBND HUYỆN MÈO VẠC

CÔNG TRÌNH:

NHÀ NỘI TRÚ

HẠNG MỤC:

KIẾN TRÚC - XÂY DỰNG

ĐỊA ĐIỂM XÂY DỰNG:

TRƯỜNG PTDTBT TIỂU HỌC NIÊM SƠN

XÃ NIÊM SƠN - HUYỆN MÈO VẠC - TỈNH HÀ GIANG

ĐƠN VỊ TƯ VẤN THIẾT KẾ:

NHÓM TỬ THIỆN
VIỆT NAM



ĐỊA CHỈ: THANH MAI - THANH OAI - HÀ NỘI

ĐIỆN THOẠI : 0973 119 222

EMAIL: LAADAU@GMAIL.COM

WEBSITE: WWW.FACEBOOK.COM/DAU.LAA

GIÁM ĐỐC

ABC

THIẾT KẾ
LÃ A ĐẦU

QUẢN LÝ KỸ THUẬT
LÃ A ĐẦU

THI CÔNG
PHAN ANH DŨNG

TÊN BẢN VẼ - DRAWING TITLE:

MẶT BẰNG MÁI

HỒ SƠ

THIẾT KẾ KỸ THUẬT THI CÔNG

TỶ LỆ

1/100

MÃ SỐ HỒ SƠ - CODE.

KT/E2K-HG

KHỔ GIẤY
A3

SỐ HIỆU BẢN VẼ

HOÀN THÀNH
..../2019

KT-04

LẦN CHỈNH SỬA	NỘI DUNG	NGÀY

CHỦ ĐẦU TƯ:

UBIT NGƯỜI VIỆT TẠI ĐỨC
UBND HUYỆN MÈO VẠC

CÔNG TRÌNH:

NHÀ NỘI TRÚ

HẠNG MỤC:

KIẾN TRÚC - XÂY DỰNG

ĐỊA ĐIỂM XÂY DỰNG:

TRƯỜNG PTDTBT TIỂU HỌC NIÊM SƠN

XÃ NIÊM SƠN - HUYỆN MÈO VẠC - TỈNH HÀ GIANG

ĐƠN VỊ TƯ VẤN THIẾT KẾ:

NHÓM TỬ THIÊN
VIỆT NAM



ĐỊA CHỈ: THANH MAI - THANH OAI - HÀ NỘI
ĐIỆN THOẠI: 0973 119 222
EMAIL: LAADAU@GMAIL.COM
WEBSITE: WWW.FACEBOOK.COM/DAU.LAA

GIÁM ĐỐC

ABC

THIẾT KẾ

LÃ A ĐẦU

QUẢN LÝ KỸ THUẬT

LÃ A ĐẦU

THI CÔNG

PHAN ANH DỪNG

TÊN BẢN VẼ - DRAWING TITLE:

MẶT BẰNG BỐ TRÍ NỘI THẤT

HỒ SƠ

THIẾT KẾ KỸ THUẬT THI CÔNG

TỶ LỆ

1/100

KHỔ GIẤY

A3

HOÀN THÀNH


..../2019

MÃ SỐ HỒ SƠ - CODE:


KT/E2K-HG

SỐ HIỆU BẢN VẼ

KT-05

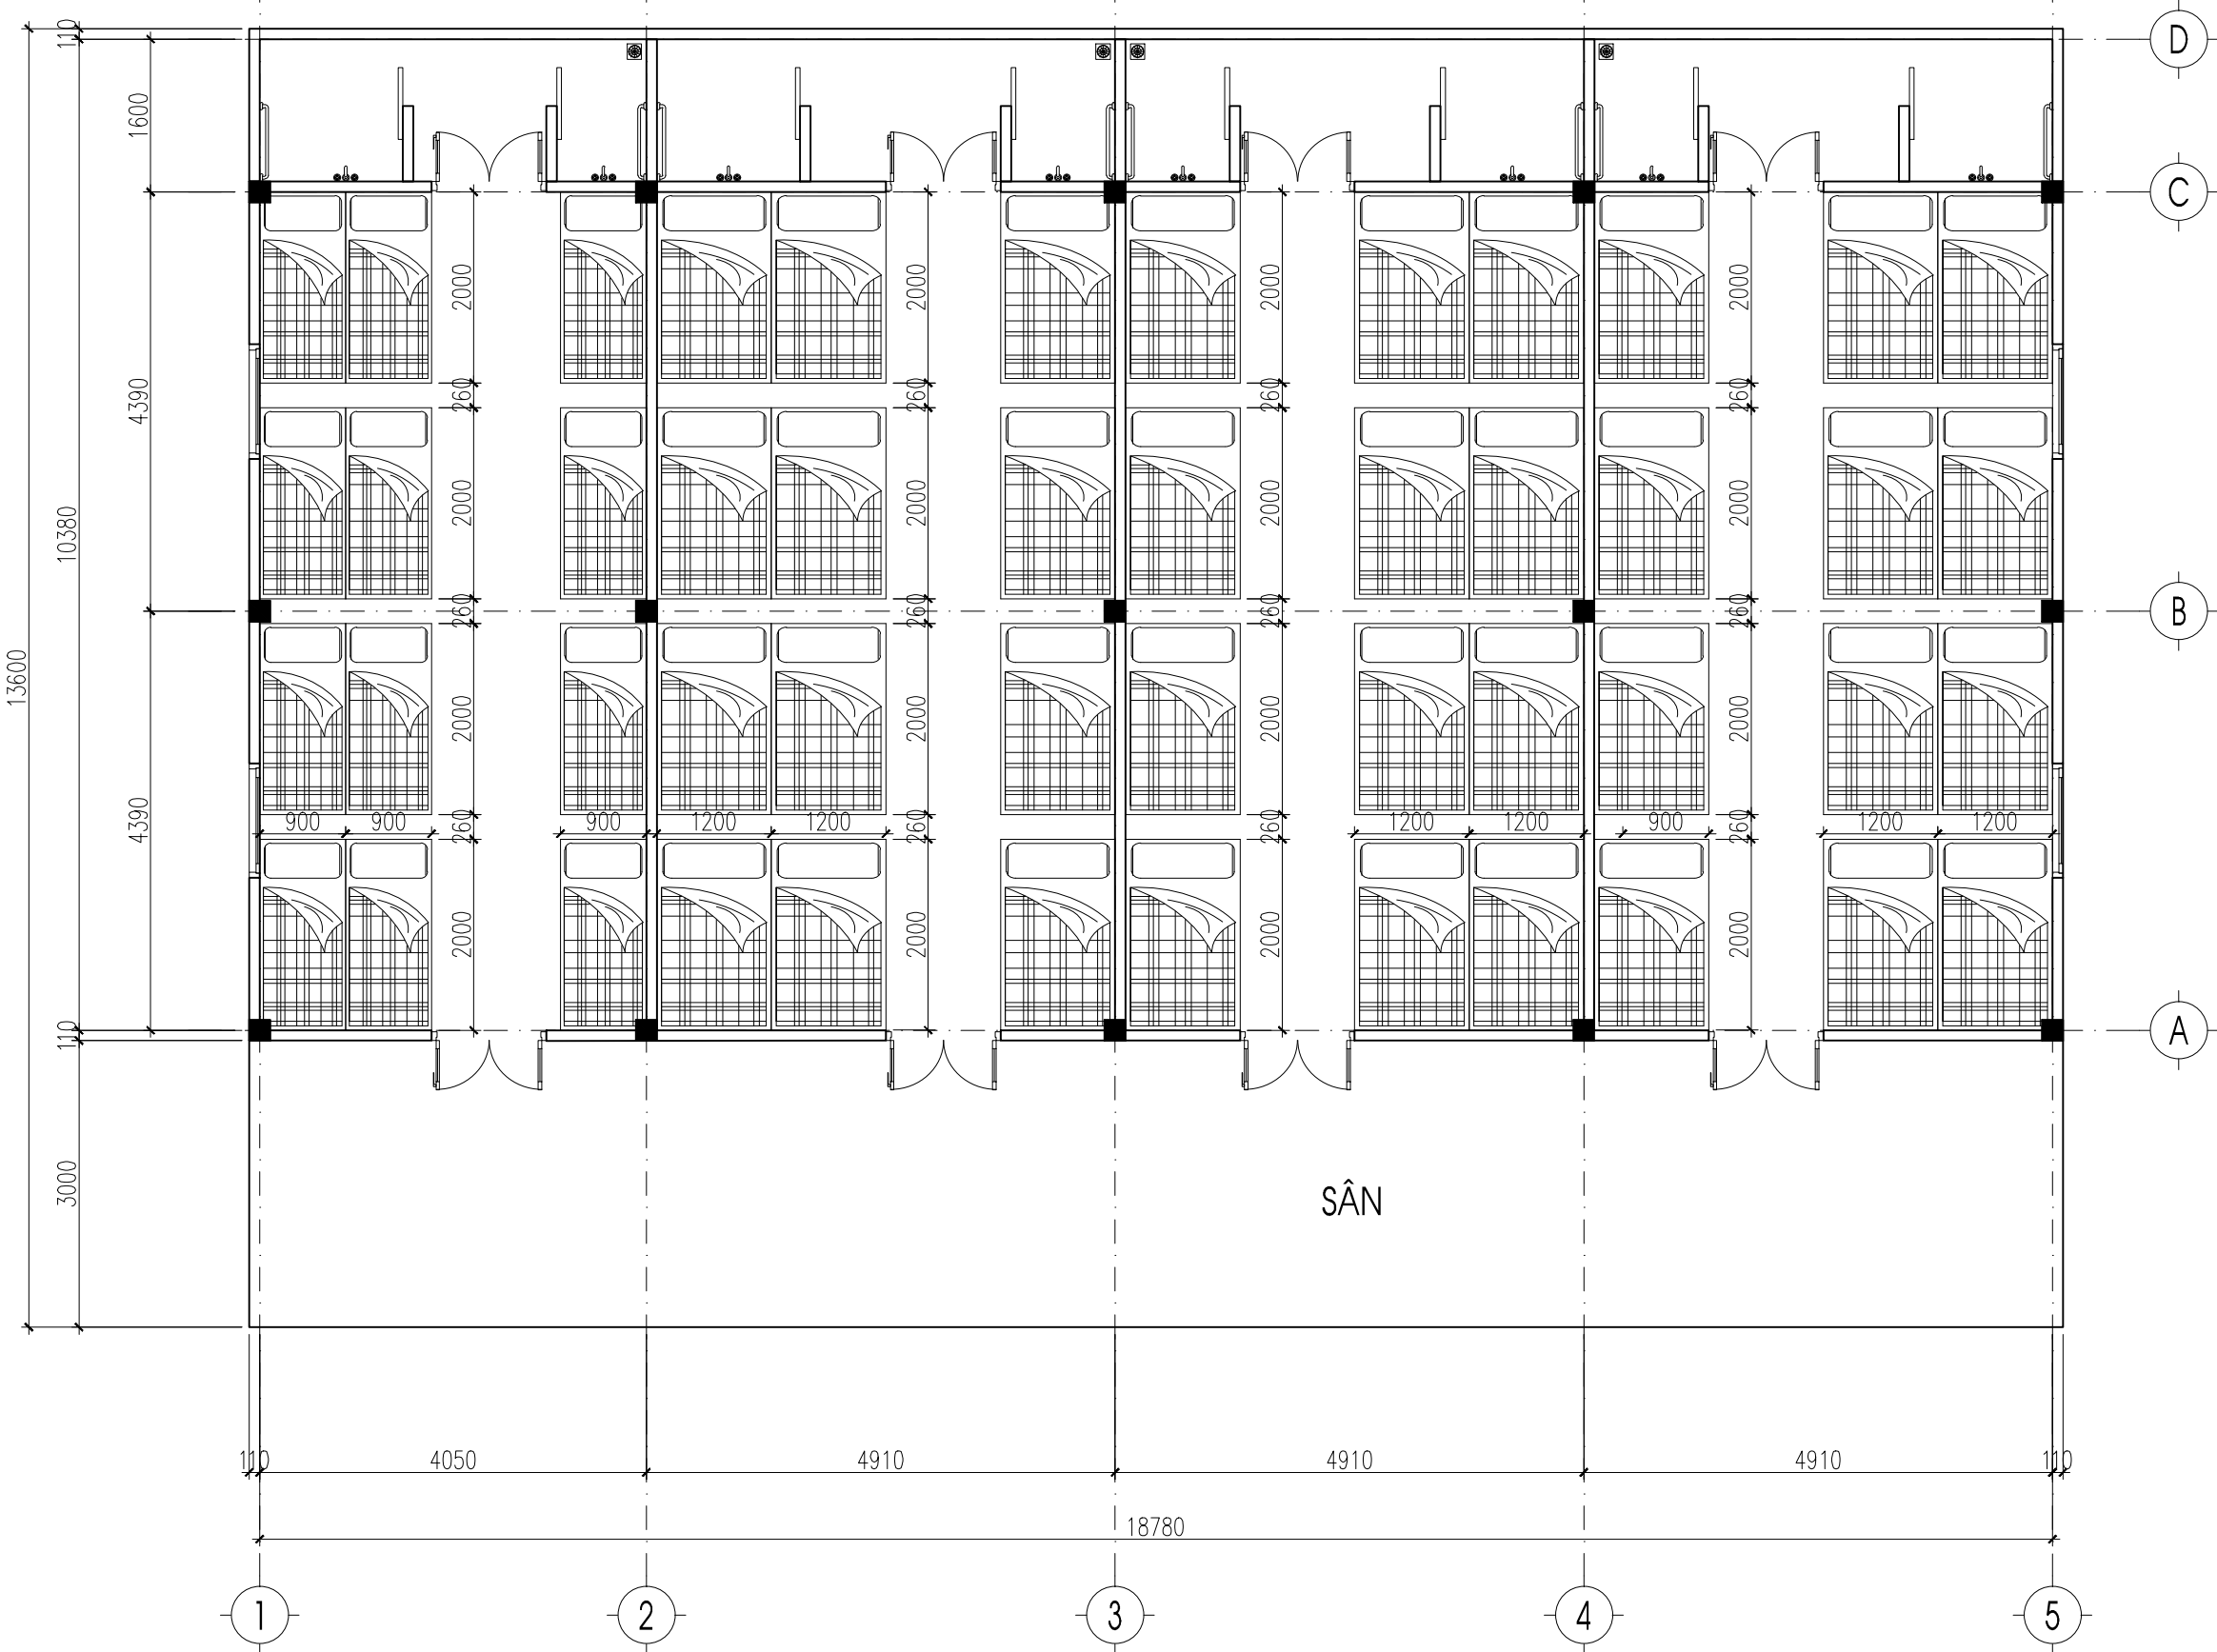


MẶT BẰNG BỐ TRÍ NỘI THẤT

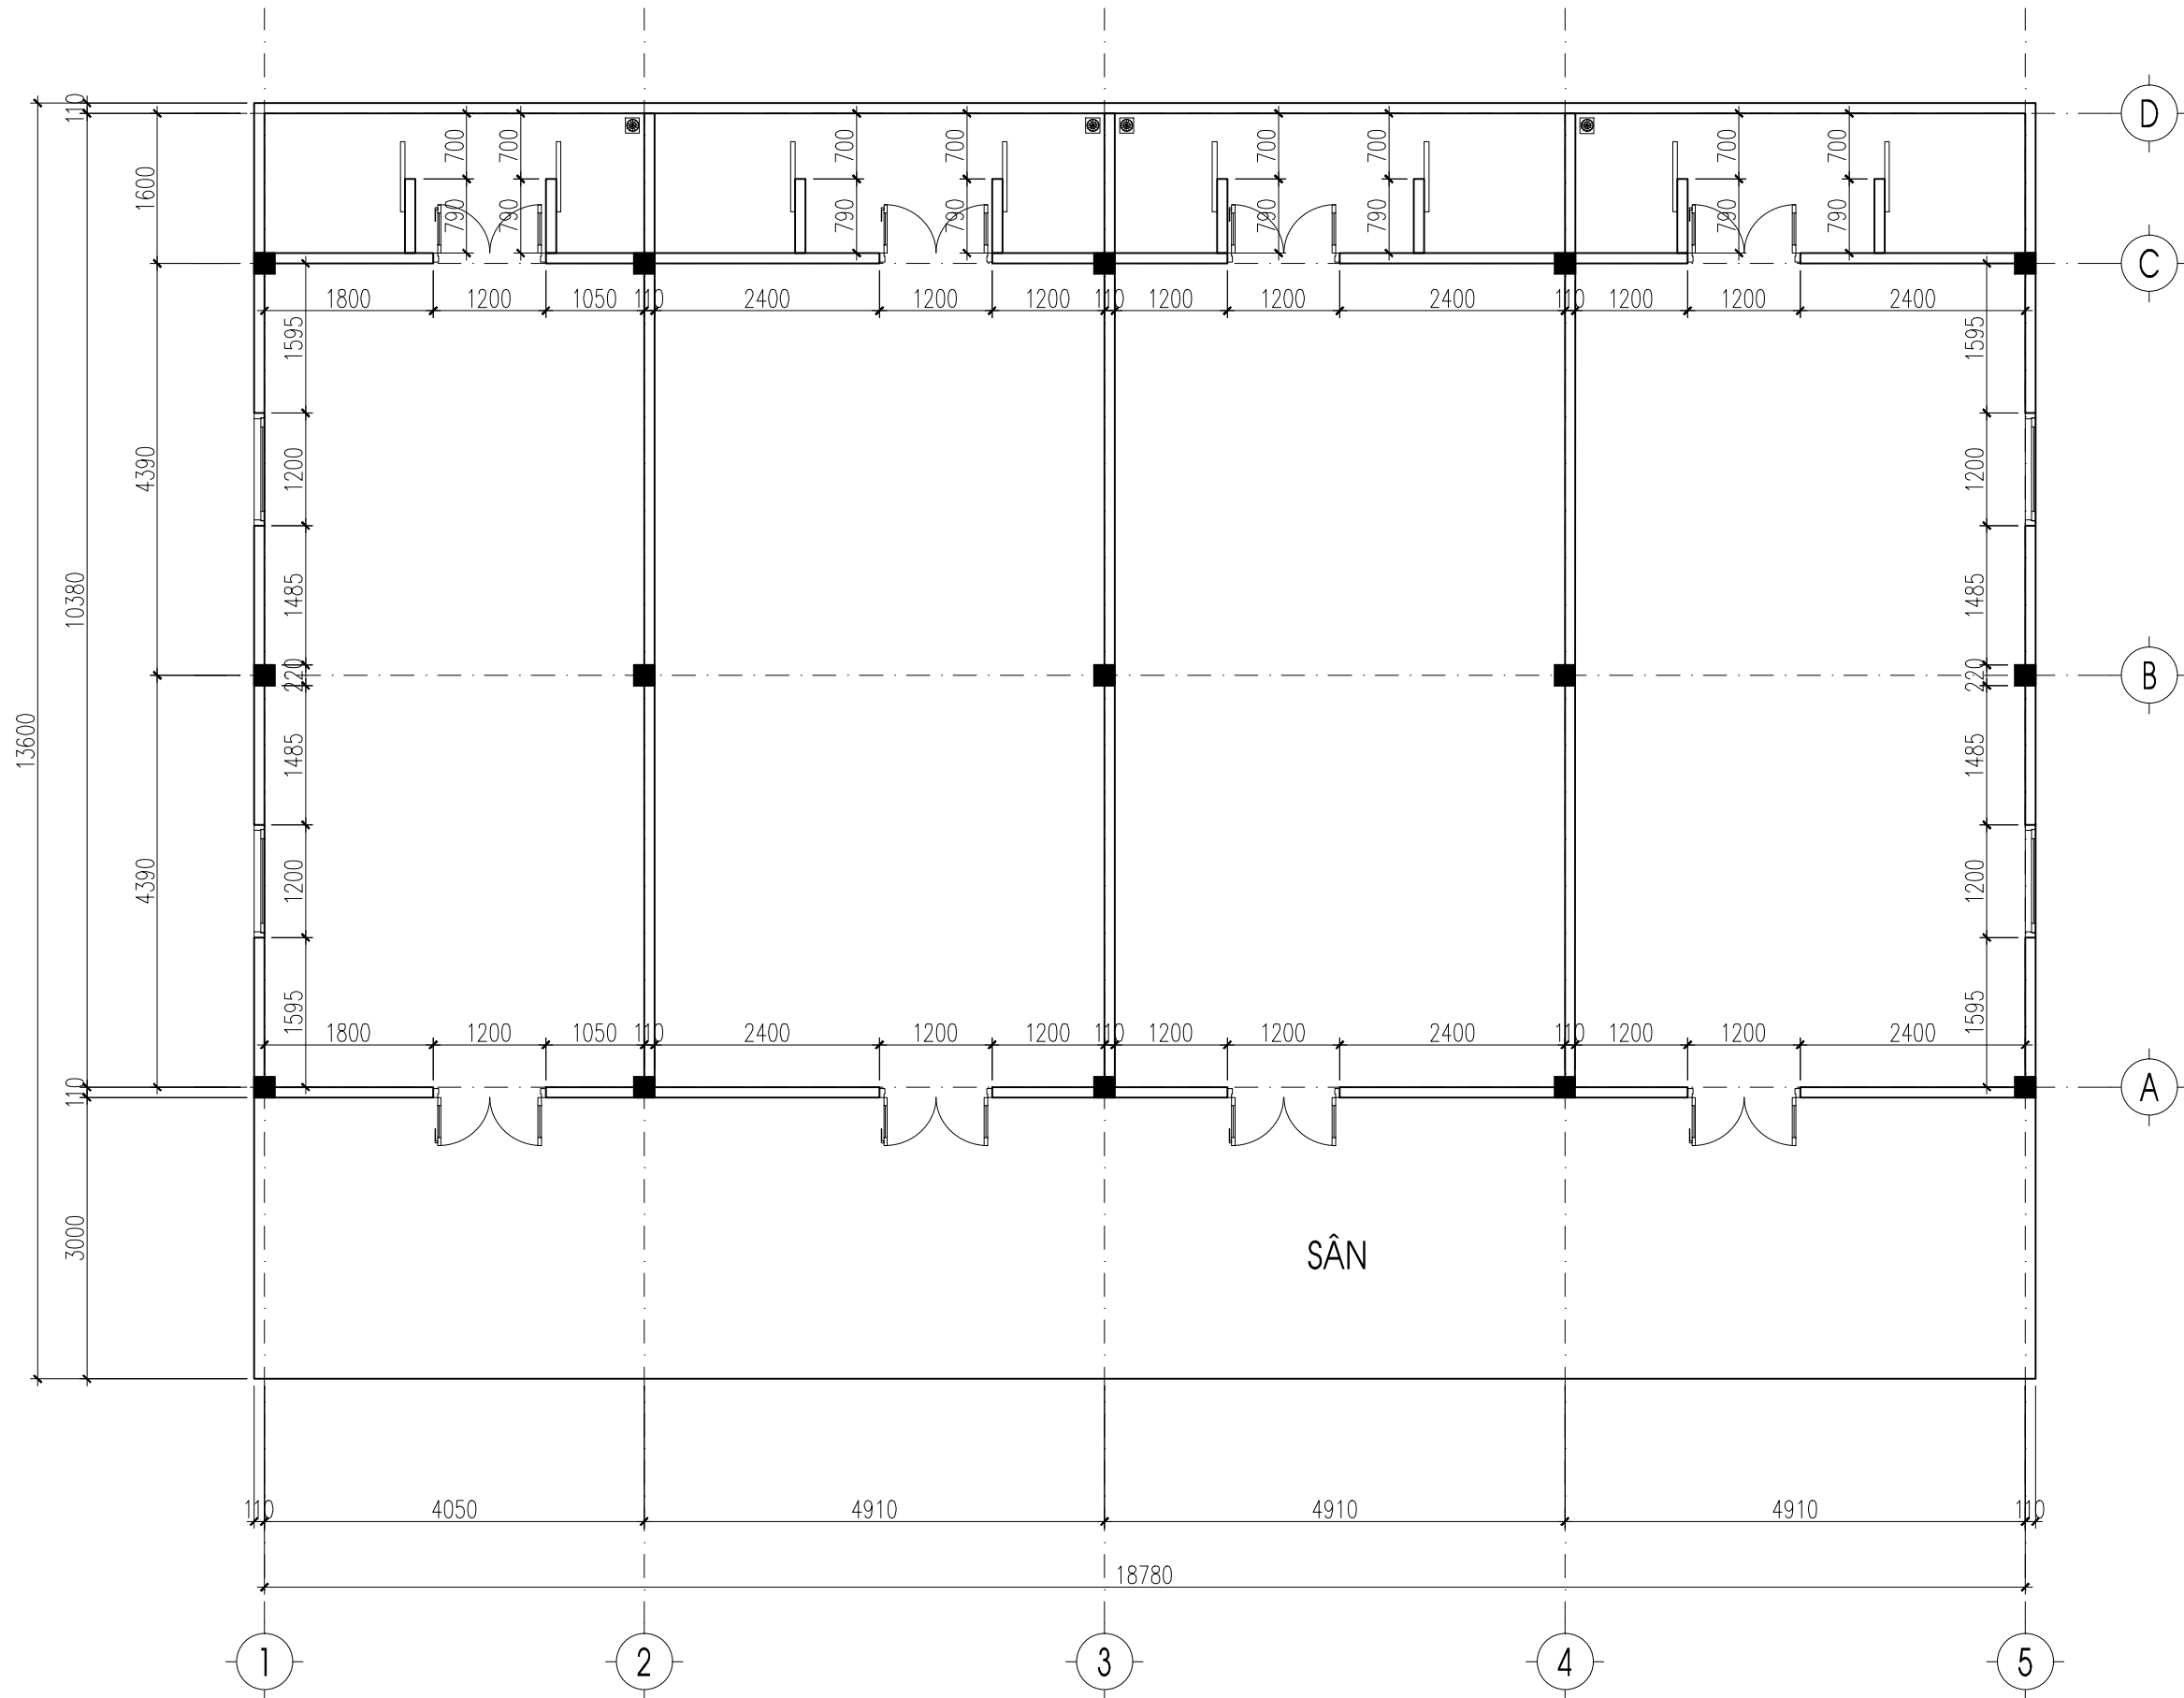


MẶT BẰNG ĐỊNH VỊ CỬA

LẦN CHỈNH SỬA	NỘI DUNG	NGÀY
CHỦ ĐẦU TƯ:		
UBIT NGƯỜI VIỆT TẠI ĐỨC UBND HUYỆN MÈO VẠC		
CÔNG TRÌNH:		
NHÀ NỘI TRÚ		
HẠNG MỤC:		
KIẾN TRÚC - XÂY DỰNG		
ĐỊA ĐIỂM XÂY DỰNG: TRƯỜNG PTDTBT TIỂU HỌC NIÊM SƠN XÃ NIÊM SƠN - HUYỆN MÈO VẠC - TỈNH HÀ GIANG		
ĐƠN VỊ TƯ VẤN THIẾT KẾ:		
NHÓM TỬ THIÊN VIỆT NAM		
 NHÓM TỬ THIÊN		
ĐỊA CHỈ: THANH MAI - THANH OAI - HÀ NỘI ĐIỆN THOẠI: 0973 119 222 EMAIL: LAADAU@GMAIL.COM WEBSITE: WWW.FACEBOOK.COM/DAU.LAA		
GIÁM ĐỐC		
ABC		
THIẾT KẾ LÃ A ĐẪU		
QUẢN LÝ KỸ THUẬT LÃ A ĐẪU		
THI CÔNG PHAN ANH DŨNG		
TÊN BẢN VẼ - DRAWING TITLE:		
MẶT BẰNG ĐỊNH VỊ CỬA		
HỒ SƠ		
THIẾT KẾ KỸ THUẬT THI CÔNG		
TỶ LỆ 1/100	MÃ SỐ HỒ SƠ - CODE. KT/E2K-HG	
KHỔ GIẤY A3	SỐ HIỆU BẢN VẼ	
HOÀN THÀNH/2019	KT-06	

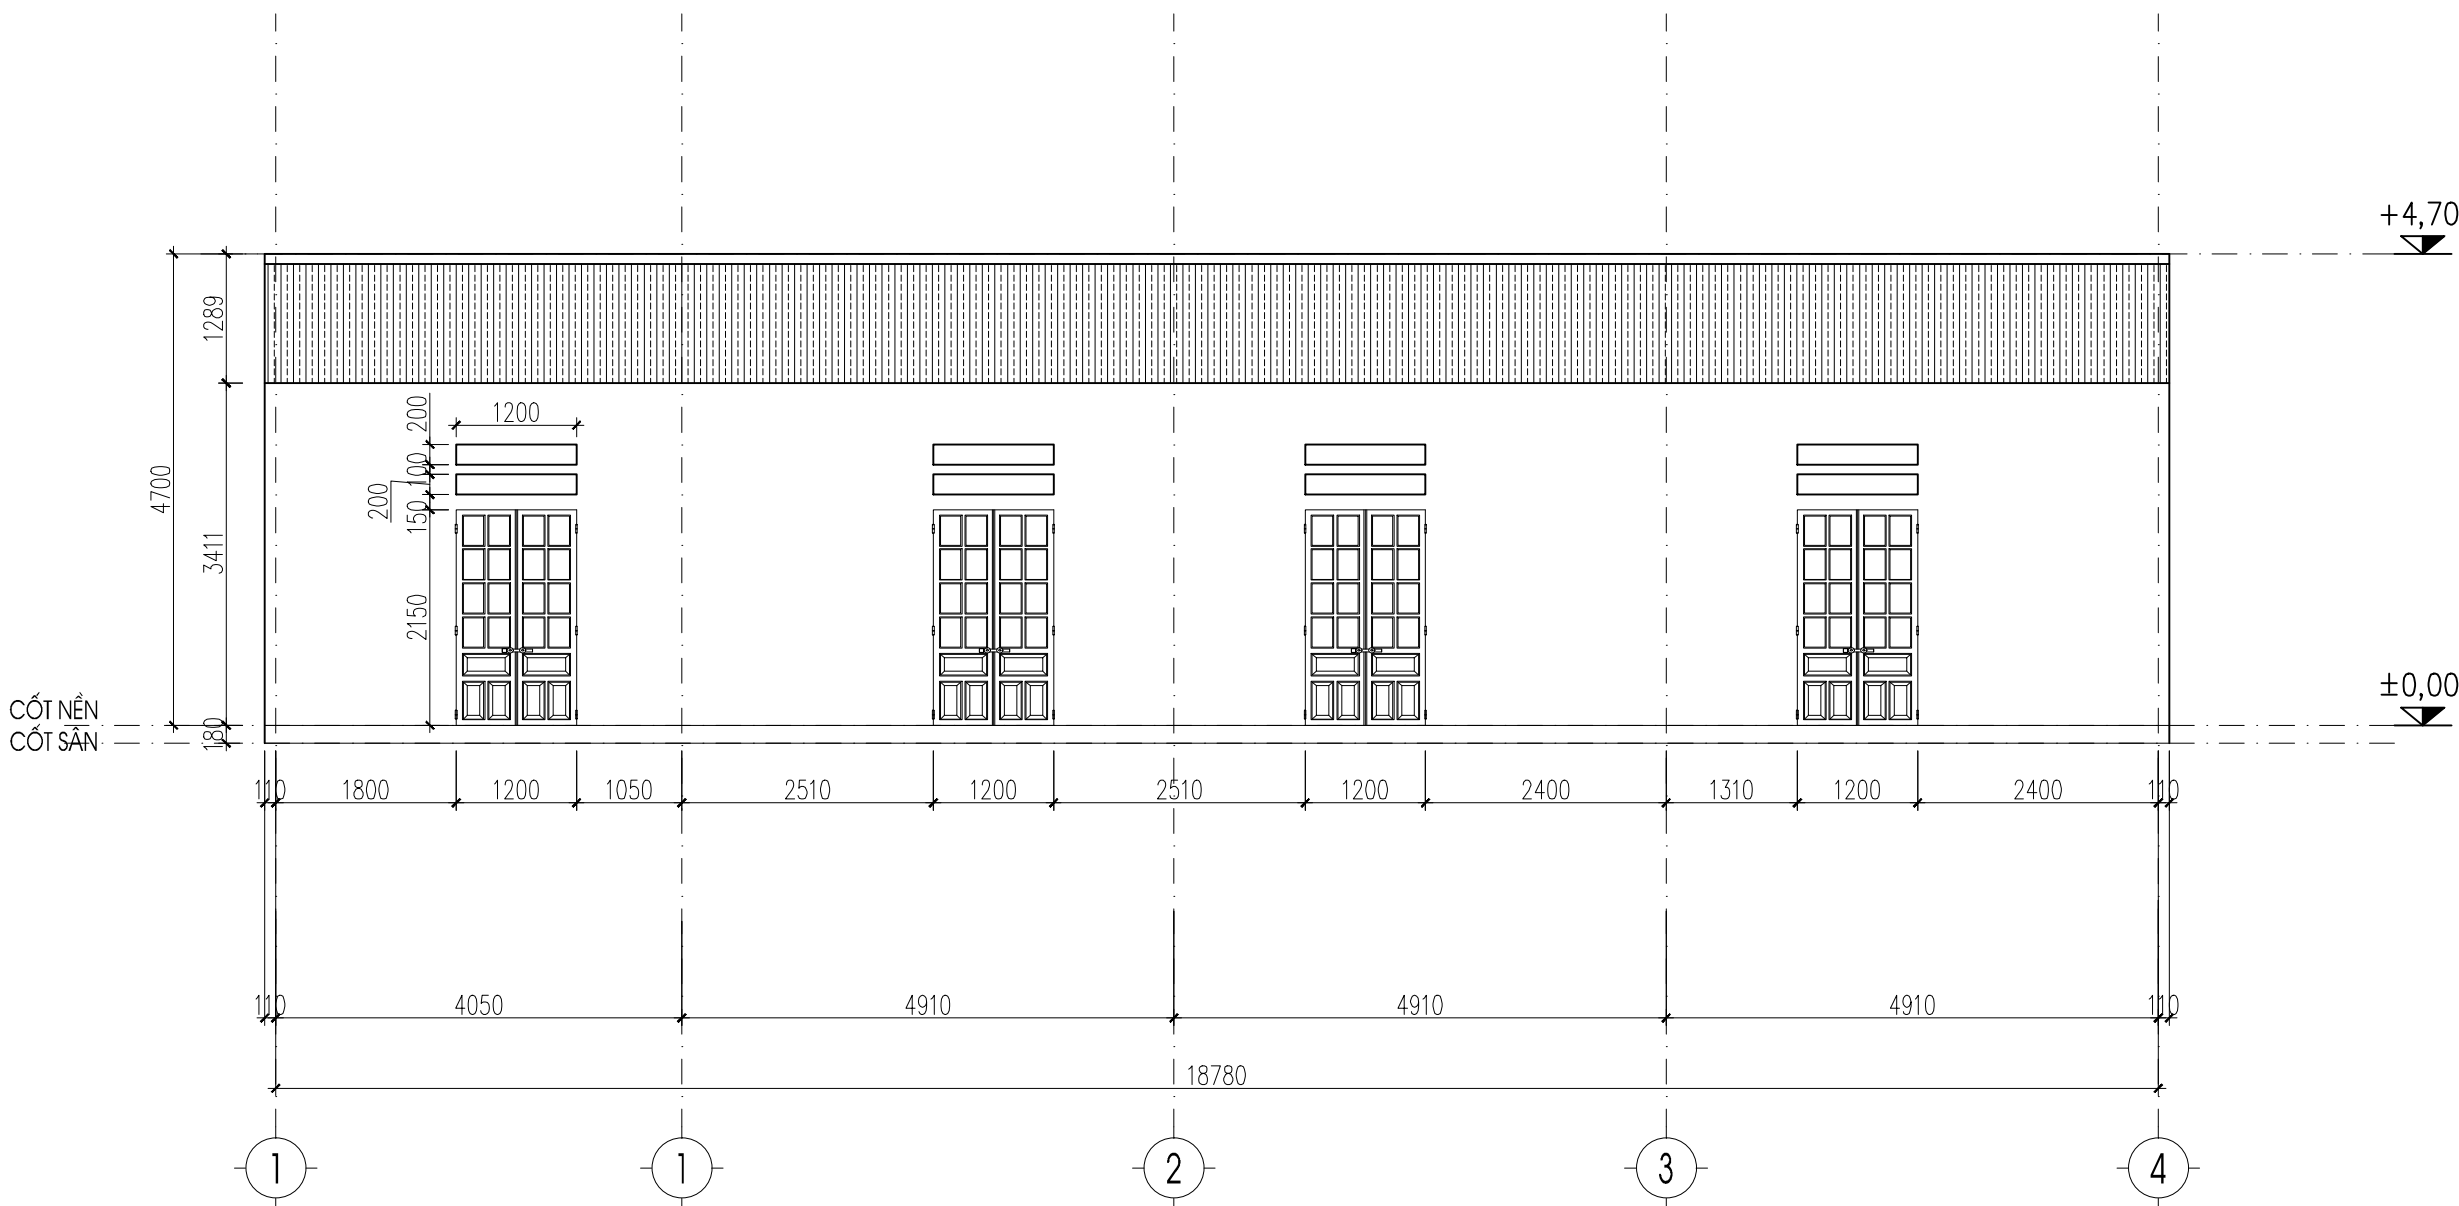

MẶT ĐỨNG TRỤC 1-4

LẦN CHỈNH SỬA	NỘI DUNG	NGÀY
CHỦ ĐẦU TƯ:		
UBTT NGƯỜI VIỆT TẠI ĐỨC UBND HUYỆN MÈO VẠC		
CÔNG TRÌNH:		
NHÀ NỘI TRÚ		
HẠNG MỤC:		
KIẾN TRÚC - XÂY DỰNG		
ĐỊA ĐIỂM XÂY DỰNG: TRƯỜNG PTDTBT TIỂU HỌC NIÊM SƠN XÃ NIÊM SƠN - HUYỆN MÈO VẠC - TỈNH HÀ GIANG		
ĐƠN VỊ TƯ VẤN THIẾT KẾ:		
NHÓM TỬ THIÊN VIỆT NAM		
<div></div>		
ĐỊA CHỈ: THANH MAI - THANH OAI - HÀ NỘI ĐIỆN THOẠI : 0973 119 222 EMAIL: GADAU@GMAIL.COM WEBSITE: WWW.FACEBOOK.COM/DAU.LAA		
GIÁM ĐỐC		
ABC		
THIẾT KẾ LÃ A ĐẪU		
QUẢN LÝ KỸ THUẬT LÃ A ĐẪU		
THI CÔNG PHAN ANH DỪNG		
TÊN BẢN VẼ - DRAWING TITLE:		
MẶT ĐỨNG TRỤC 1-4		
HỒ SƠ		
THIẾT KẾ KỸ THUẬT THI CÔNG		
TỶ LỆ 1/100	MÃ SỐ HỒ SƠ - CODE. KT/E2K-HG	
KHỔ GIẤY A3	SỐ HIỆU BẢN VẼ	
HOÀN THÀNH/2019	KT-07	

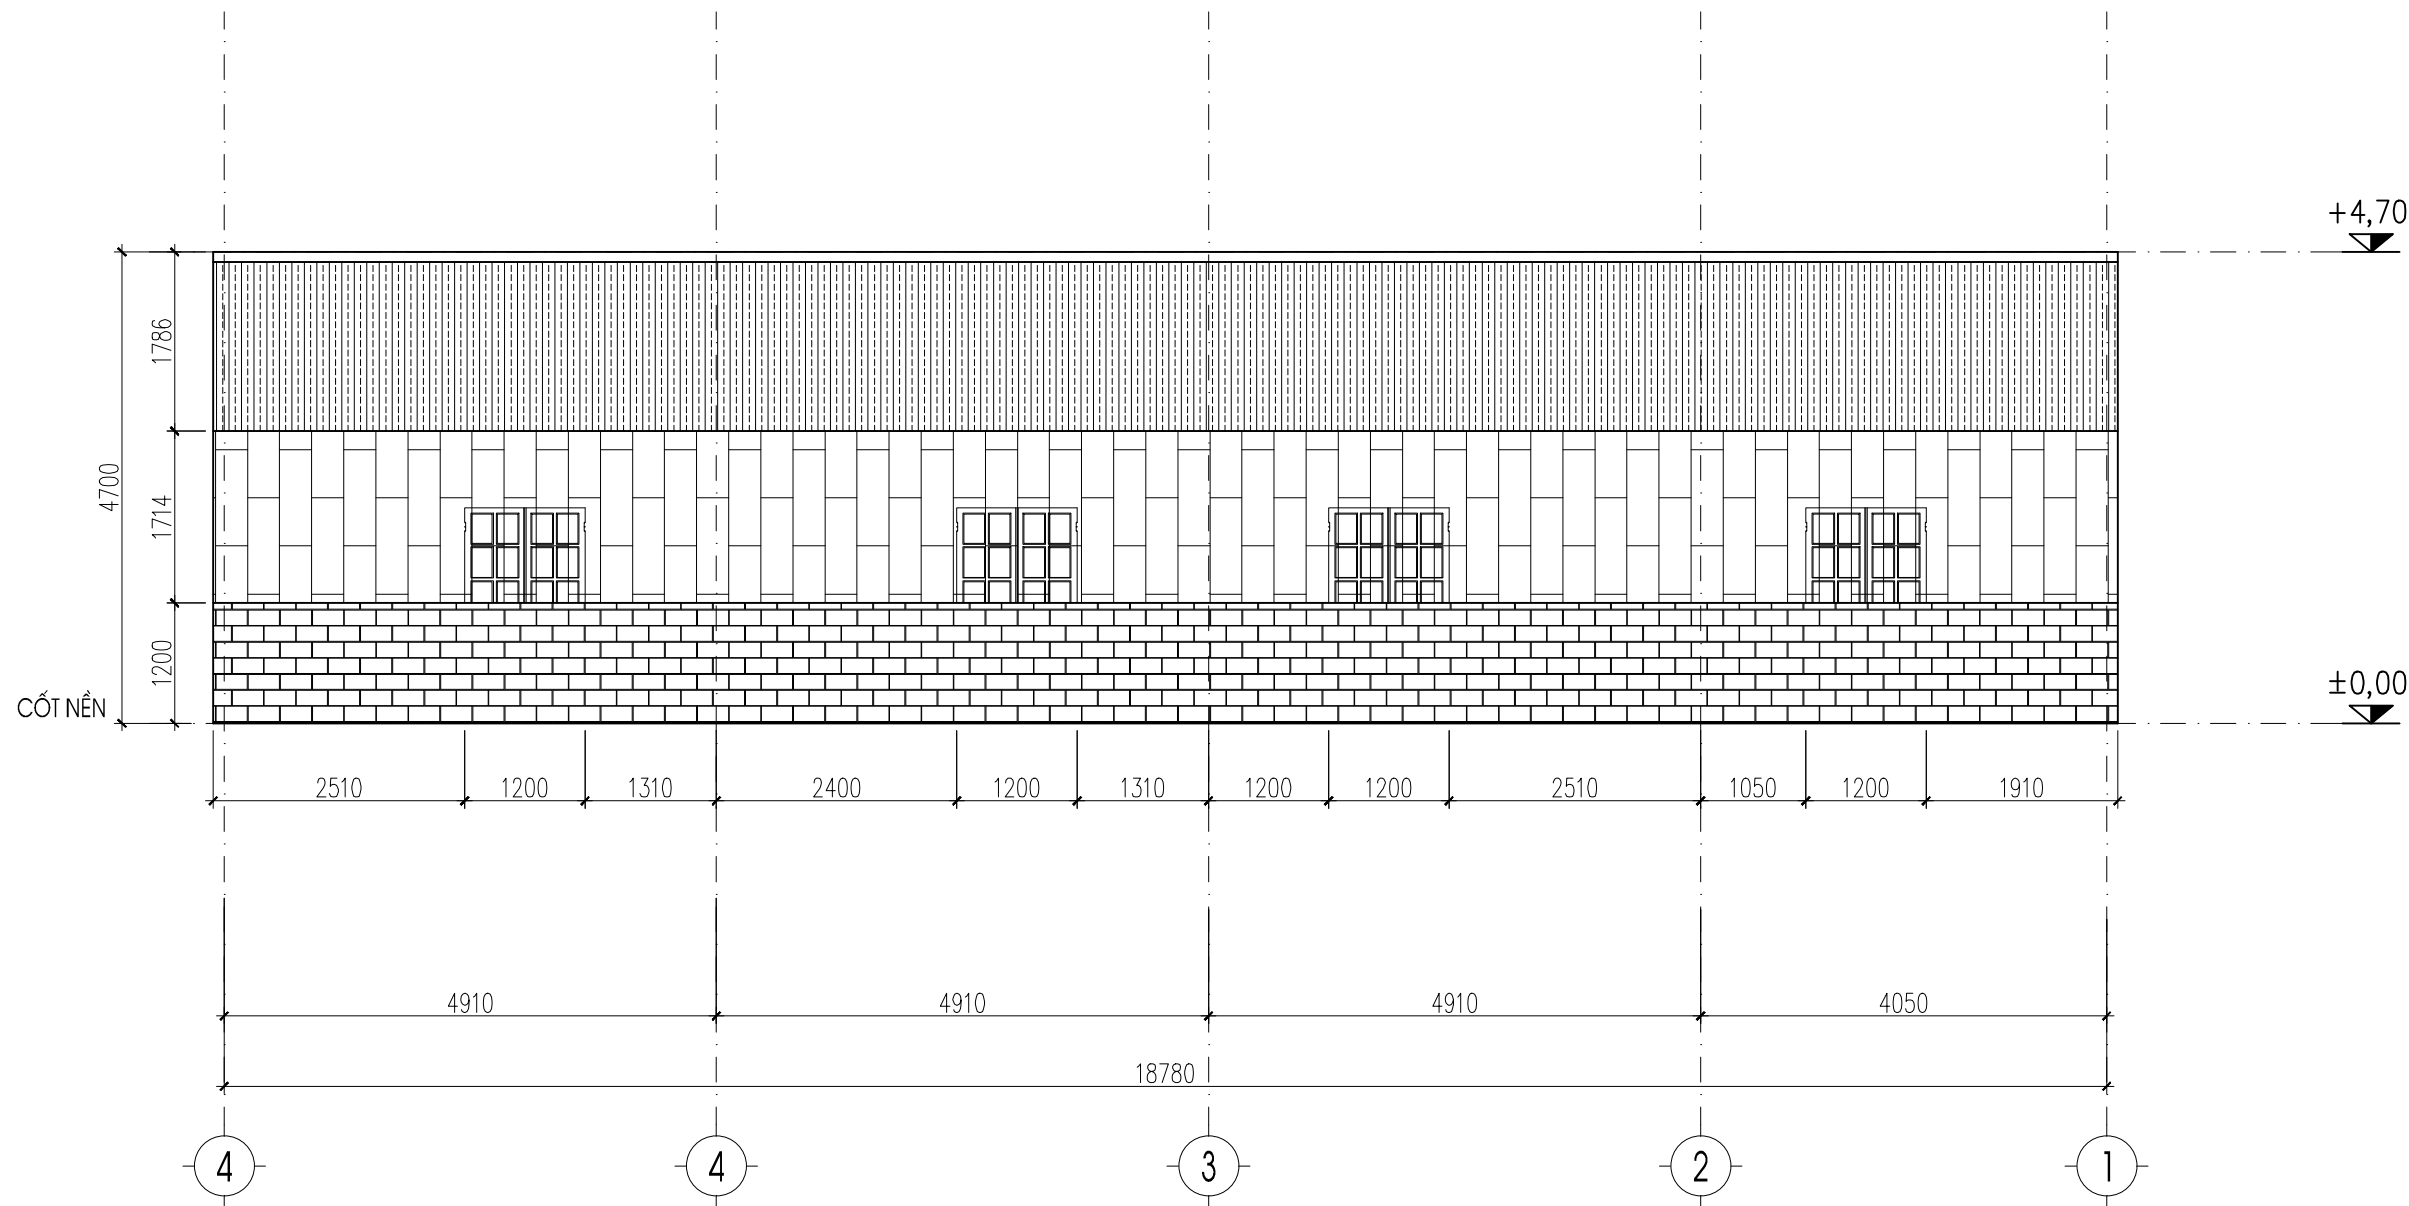

MẶT ĐỨNG TRỤC 4-1

LẦN CHỈNH SỬA	NỘI DUNG	NGÀY

CHỦ ĐẦU TƯ:

UBIT NGƯỜI VIỆT TẠI ĐỨC
UBND HUYỆN MÈO VẠC

CÔNG TRÌNH:

NHÀ NỘI TRÚ

HẠNG MỤC:

KIẾN TRÚC - XÂY DỰNG

ĐỊA ĐIỂM XÂY DỰNG:

TRƯỜNG PTDTBT TIỂU HỌC NIÊM SƠN

XÃ NIÊM SƠN - HUYỆN MÈO VẠC - TỈNH HÀ GIANG

ĐƠN VỊ TƯ VẤN THIẾT KẾ:

NHÓM TỬ THIỆN

VIỆT NAM



ĐỊA CHỈ: THANH MAI - THANH OAI - HÀ NỘI

ĐIỆN THOẠI: 0973 119 222

EMAIL: LAADAU@GMAIL.COM

WEBSITE: WWW.FACEBOOK.COM/DAU.LAA

GIÁM ĐỐC

ABC

THIẾT KẾ

LÃ A ĐẦU

QUẢN LÝ KỸ THUẬT

LÃ A ĐẦU

THI CÔNG

PHAN ANH DỪNG

TÊN BẢN VẼ - DRAWING TITLE.

MẶT ĐỨNG TRỤC 4-1

HỒ SƠ

THIẾT KẾ KỸ THUẬT THI CÔNG

TỶ LỆ

1/100

MÃ SỐ HỒ SƠ - CODE.

KT/E2K-HG

KHỔ GIẤY


A3

SỐ HIỆU BẢN VẼ

KT-08


HOÀN THÀNH

..../2019

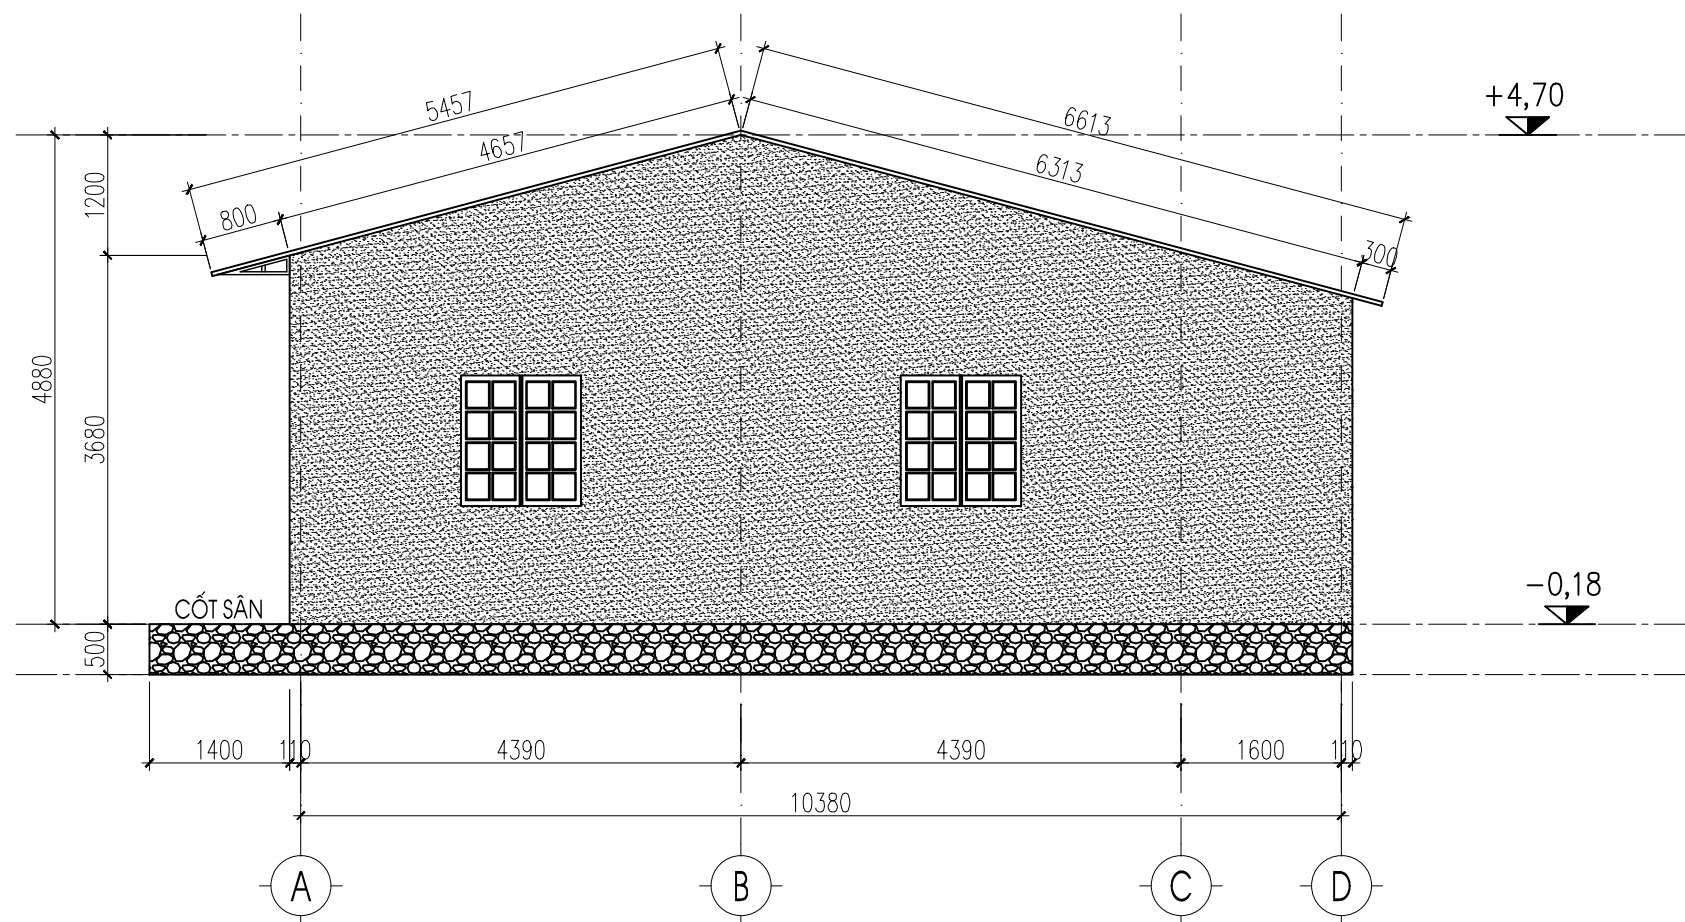


MẶT ĐỨNG TRỤC A-D

LẦN CHỈNH SỬA	NỘI DUNG	NGÀY
CHỦ ĐẦU TƯ:		
UBIT NGƯỜI VIỆT TẠI ĐỨC UBND HUYỆN MÈO VẠC		
CÔNG TRÌNH:		
NHÀ NỘI TRÚ		
HẠNG MỤC:		
KIẾN TRÚC - XÂY DỰNG		
ĐỊA ĐIỂM XÂY DỰNG: TRƯỜNG PTDTBT TIỂU HỌC NIÊM SƠN XÃ NIÊM SƠN - HUYỆN MÈO VẠC - TỈNH HÀ GIANG		
ĐƠN VỊ TƯ VẤN THIẾT KẾ:		
NHÓM TỬ THIỆN VIỆT NAM		
		
ĐỊA CHỈ: THANH MAI - THANH OAI - HÀ NỘI ĐIỆN THOẠI: 0973 119 222 EMAIL: LAADAU@GMAIL.COM WEBSITE: WWW.FACEBOOK.COM/DAU.LAA		
GIÁM ĐỐC		
ABC		
THIẾT KẾ LÃ A ĐẦU		
QUẢN LÝ KỸ THUẬT LÃ A ĐẦU		
THI CÔNG PHAN ANH DỪNG		
TÊN BẢN VẼ - DRAWING TITLE:		
MẶT ĐỨNG TRỤC A-D		
HỒ SƠ		
THIẾT KẾ KỸ THUẬT THI CÔNG		
TỶ LỆ 1/100	MÃ SỐ HỒ SƠ - CODE. KT/E2K-HG	
KHỔ GIẤY A3	SỐ HIỆU BẢN VẼ	
HOÀN THÀNH/2019	KT-09	

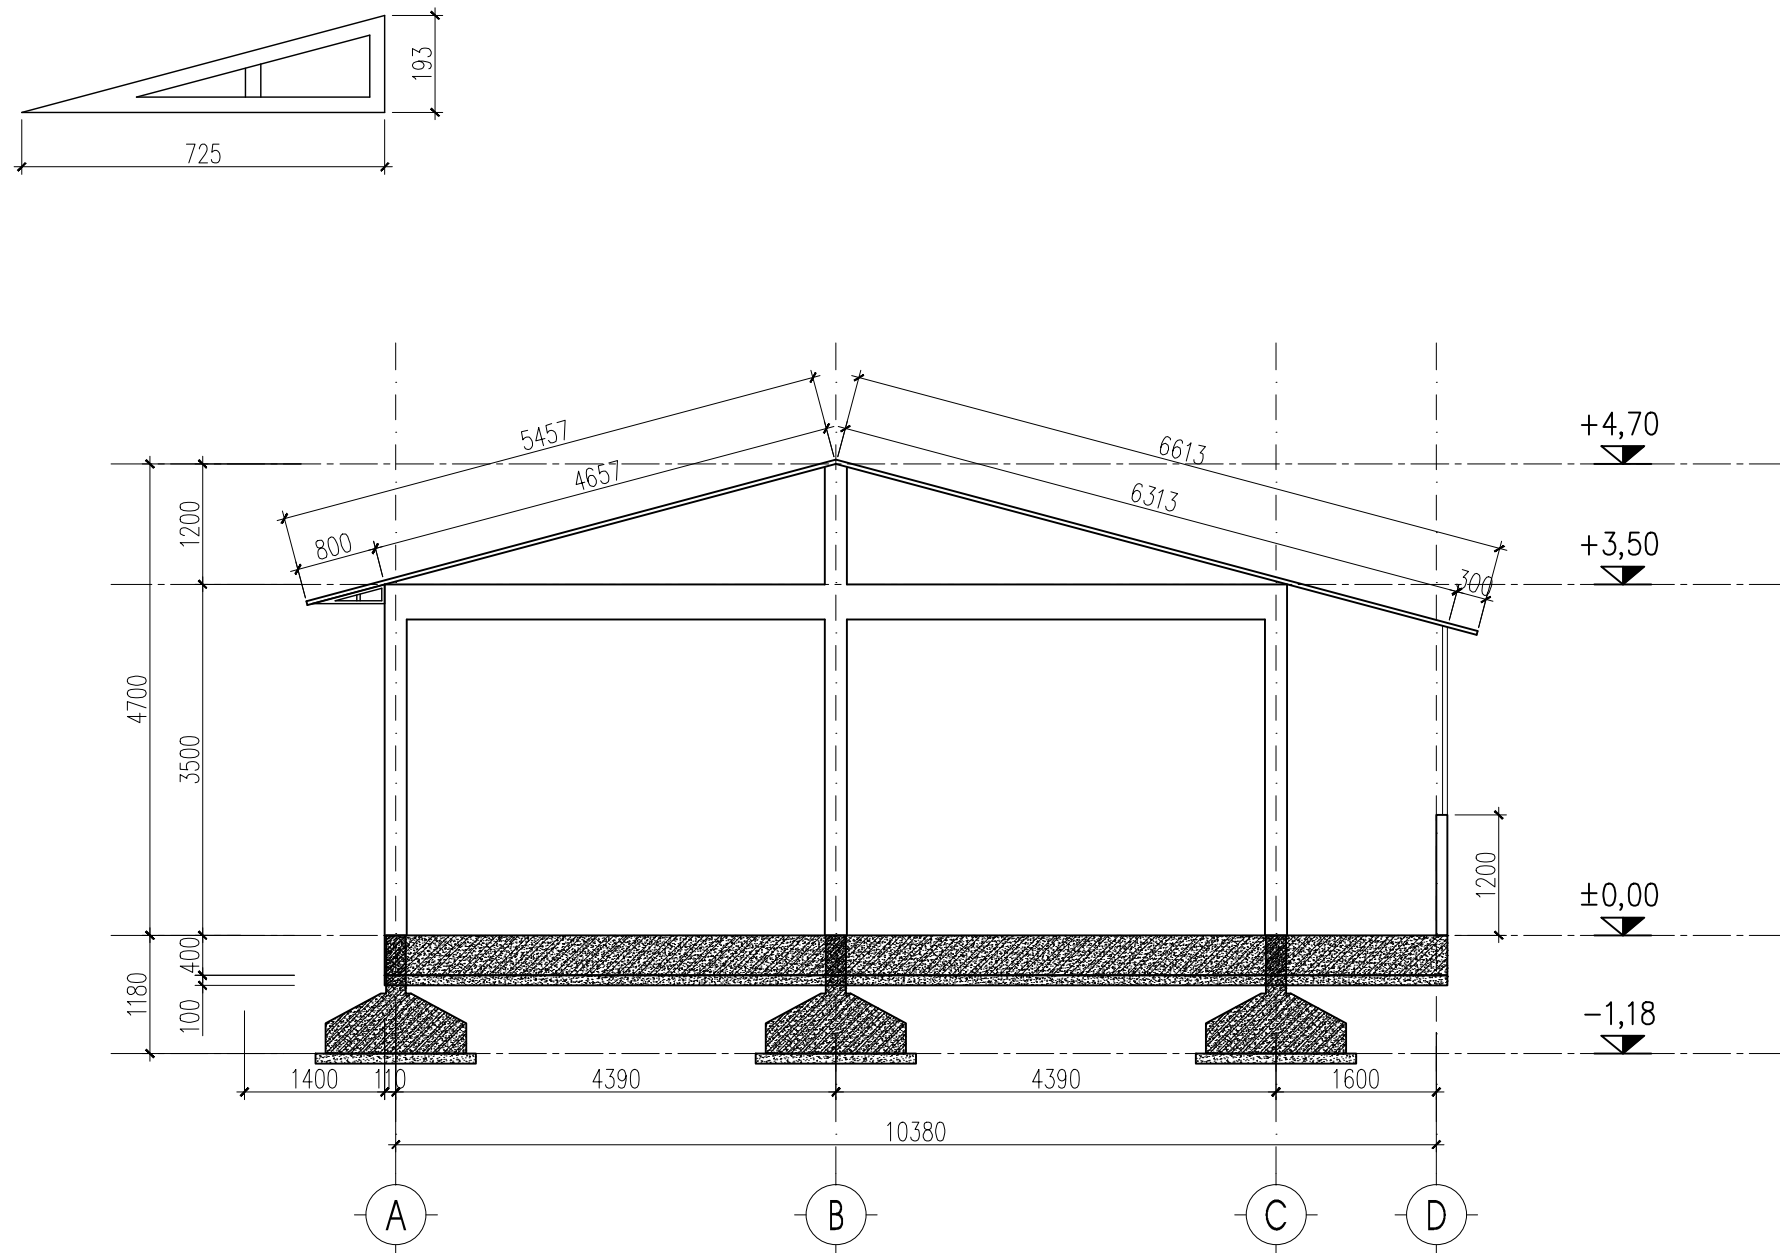

MẶT CẮT

LẦN CHỈNH SỬA	NỘI DUNG	NGÀY
CHỦ ĐẦU TƯ:		
UBIT NGƯỜI VIỆT TẠI ĐỨC		
UBND HUYỆN MÈO VẠC		
CÔNG TRÌNH:		
NHÀ NỘI TRÚ		
HẠNG MỤC:		
KIẾN TRÚC - XÂY DỰNG		
ĐỊA ĐIỂM XÂY DỰNG:		
TRƯỜNG PTDTBT TIỂU HỌC NIÊM SƠN		
XÃ NIÊM SƠN - HUYỆN MÈO VẠC - TỈNH HÀ GIANG		
ĐƠN VỊ TƯ VẤN THIẾT KẾ:		
NHÓM TỬ THIỆN		
VIỆT NAM		
		
ĐỊA CHỈ: THANH MAI - THANH OAI - HÀ NỘI		
ĐIỆN THOẠI: 0973 119 222		
EMAIL: LAADAU@GMAIL.COM		
WEBSITE: WWW.FACEBOOK.COM/DAU.LAA		
GIÁM ĐỐC		
ABC		
THIẾT KẾ		
LÃ A ĐẦU		
QUẢN LÝ KỸ THUẬT		
LÃ A ĐẦU		
THI CÔNG		
PHAN ANH DỪNG		
TÊN BẢN VẼ - DRAWING TITLE:		
MẶT CẮT		
HỒ SƠ		
THIẾT KẾ KỸ THUẬT THI CÔNG		
TỶ LỆ	MÃ SỐ HỒ SƠ - CODE.	
1/100	KT/E2K-HG	
KHỔ GIẤY	SỐ HIỆU BẢN VẼ	
A3		
HOÀN THÀNH		
..../2019		KT-10

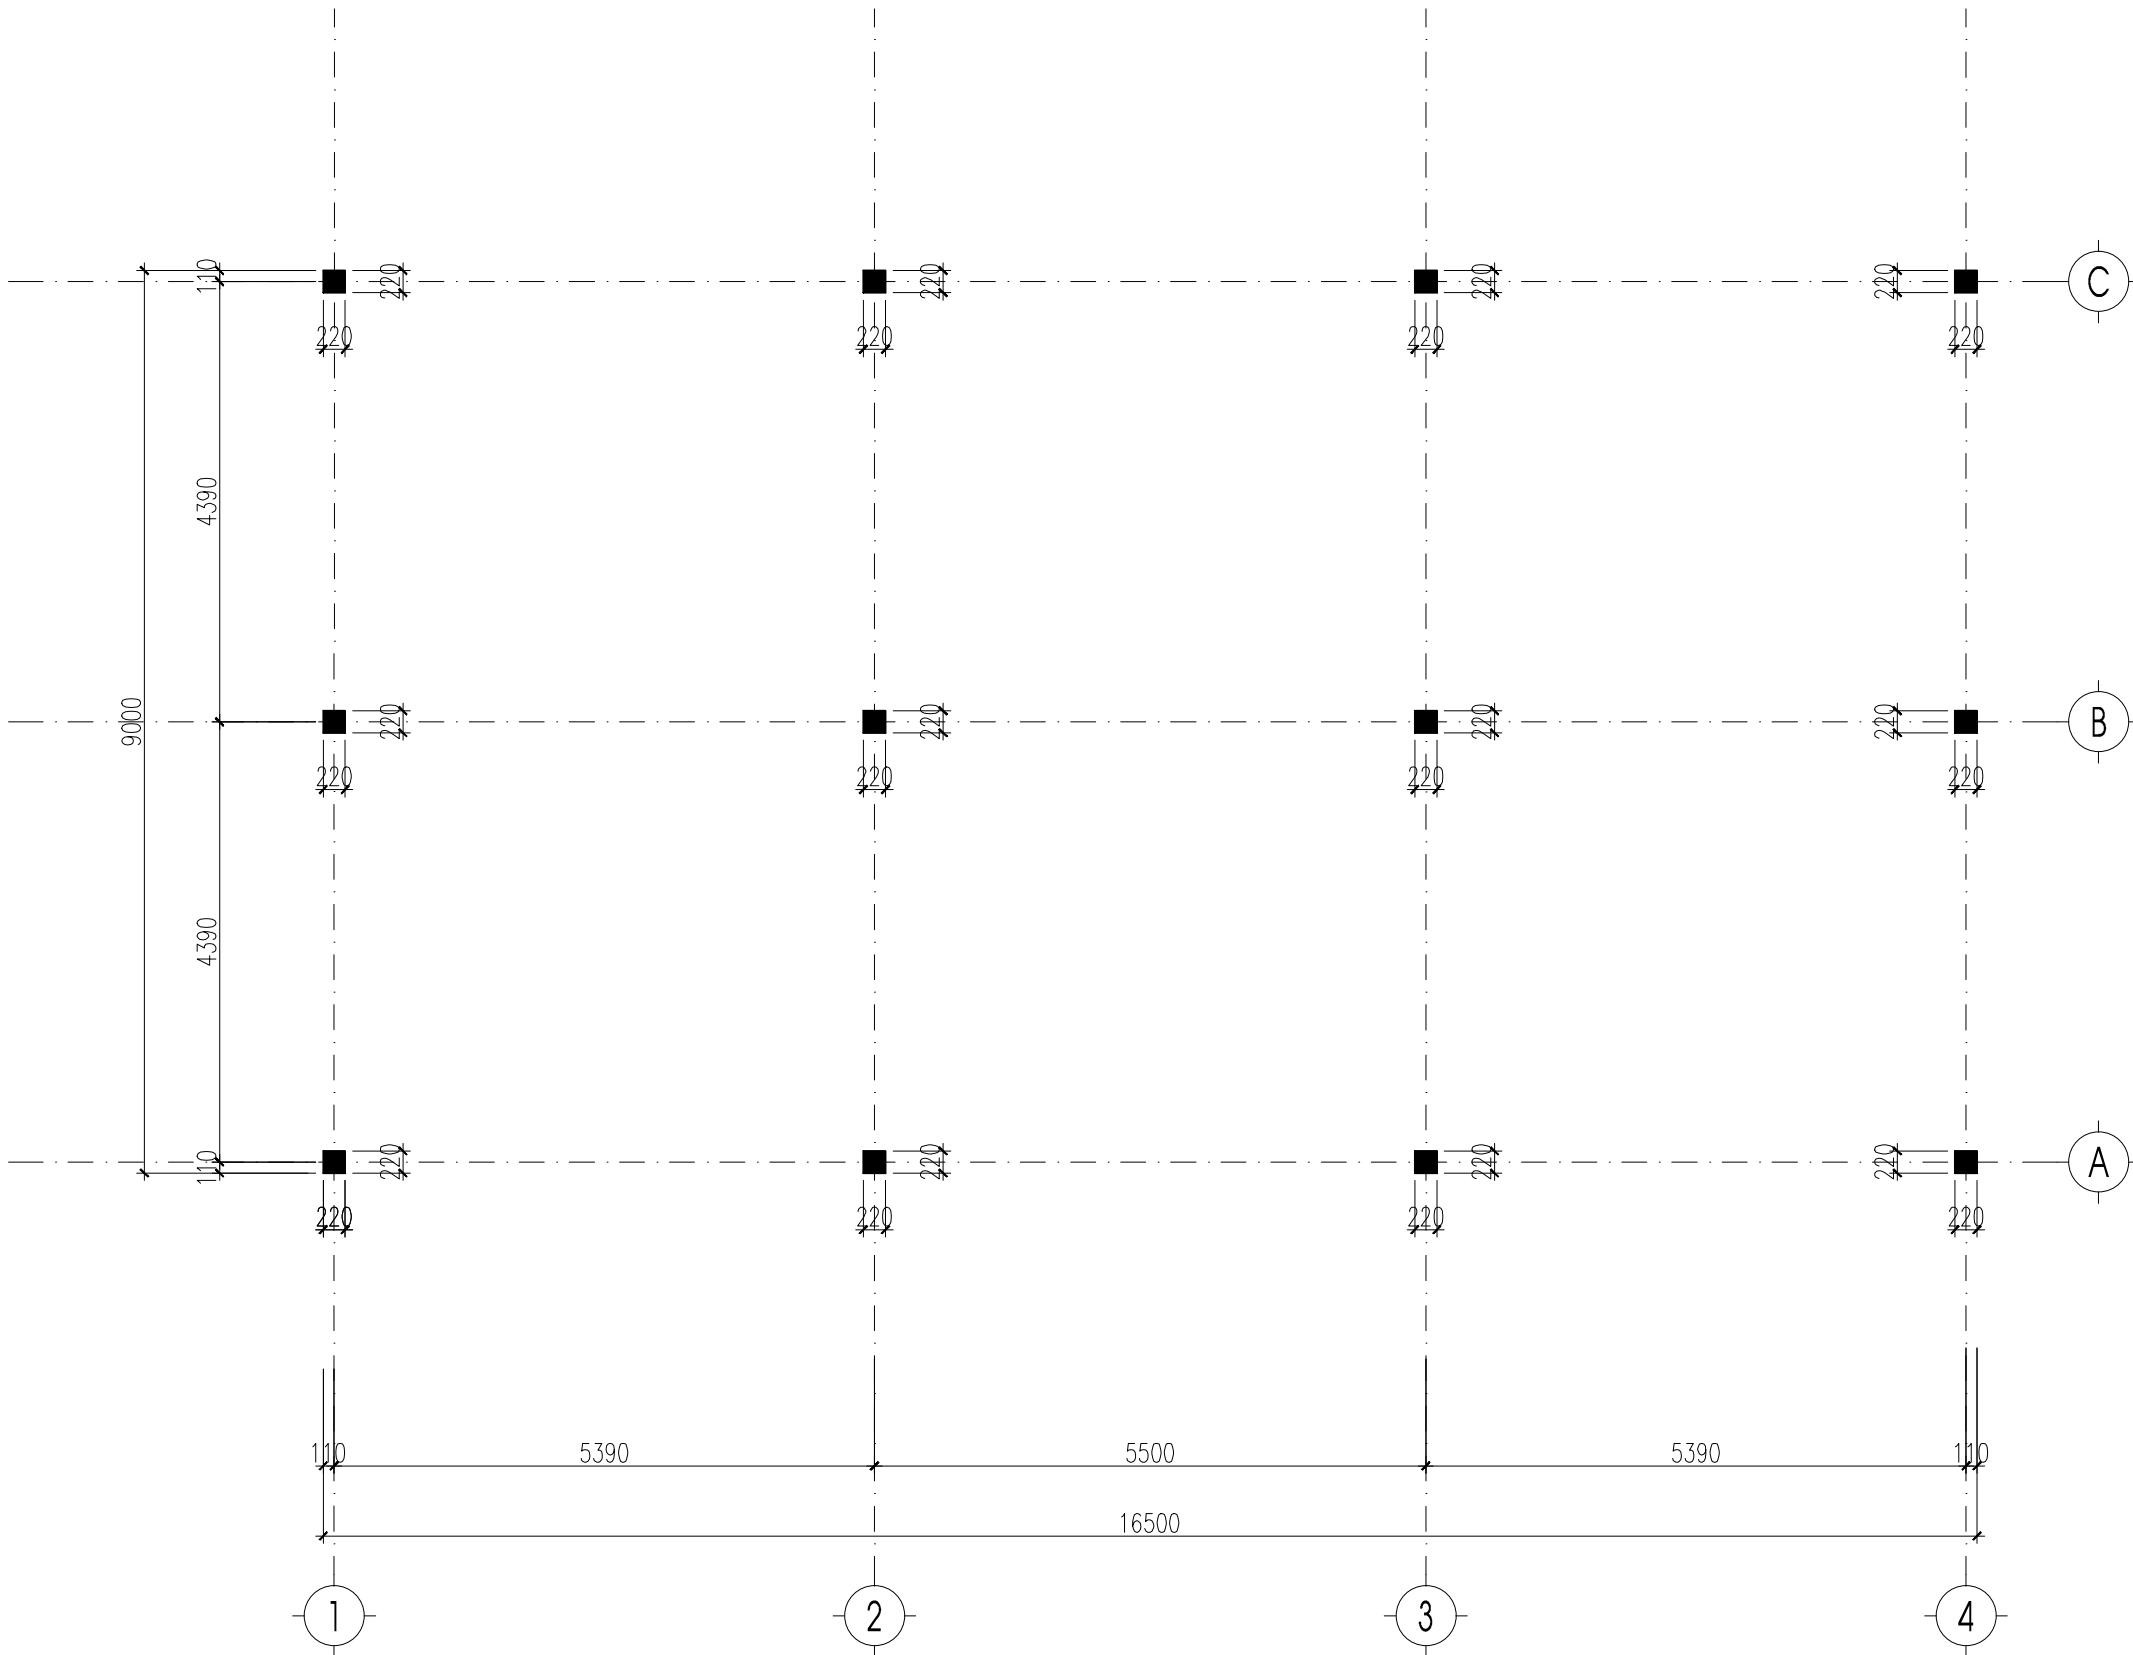

MẶT BẰNG ĐỊNH VỊ CỘT

LẦN CHỈNH SỬA	NỘI DUNG	NGÀY

CHỦ ĐẦU TƯ:

UBIT NGƯỜI VIỆT TẠI ĐỨC
UBND HUYỆN MÈO VẠC

CÔNG TRÌNH:

NHÀ NỘI TRÚ

HẠNG MỤC:

KIẾN TRÚC - XÂY DỰNG

ĐỊA ĐIỂM XÂY DỰNG:

TRƯỜNG PTDTBT TIỂU HỌC NIÊM SƠN

XÃ NIÊM SƠN - HUYỆN MÈO VẠC - TỈNH HÀ GIANG

ĐƠN VỊ TƯ VẤN THIẾT KẾ:

NHÓM TỬ THIÊN

VIỆT NAM



ĐỊA CHỈ: THANH MAI - THANH OAI - HÀ NỘI

ĐIỆN THOẠI : 0973 119 222

EMAIL: LAADAU@GMAIL.COM

WEBSITE: WWW.FACEBOOK.COM/DAU.LAA

GIÁM ĐỐC

ABC

THIẾT KẾ

LÃ A ĐẪU

QUẢN LÝ KỸ THUẬT

LÃ A ĐẪU

THI CÔNG

PHAN ANH DỪNG

TÊN BẢN VẼ - DRAWING TITLE.

MẶT BẰNG ĐỊNH VỊ CỘT

HỒ SƠ

THIẾT KẾ KỸ THUẬT THI CÔNG

TỶ LỆ

1/100

MÃ SỐ HỒ SƠ - CODE.

KT/E2K-HG

KHỔ GIẤY


A3

SỐ HIỆU BẢN VẼ


KT-12

HOÀN THÀNH


..../2019

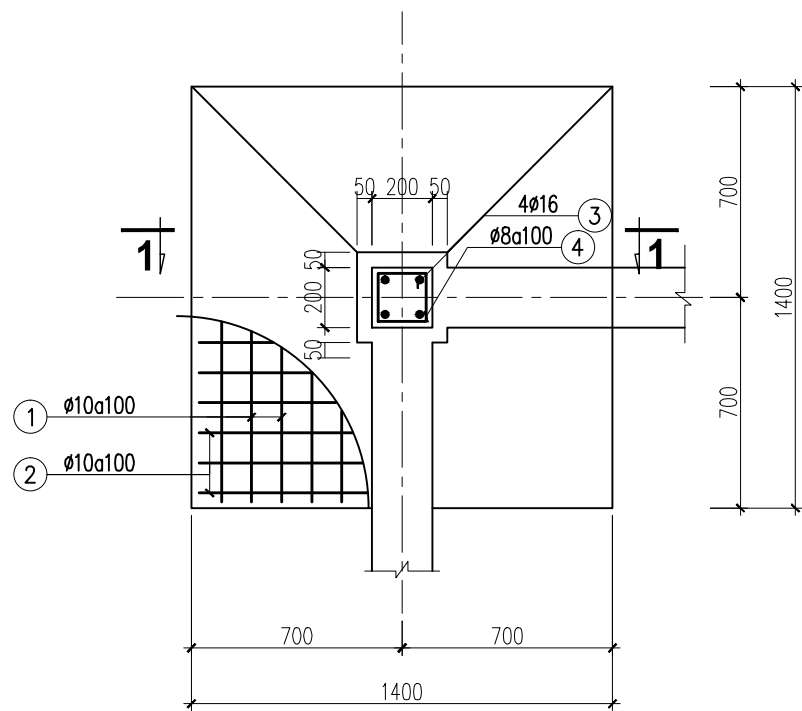


CHI TIẾT MÓNG

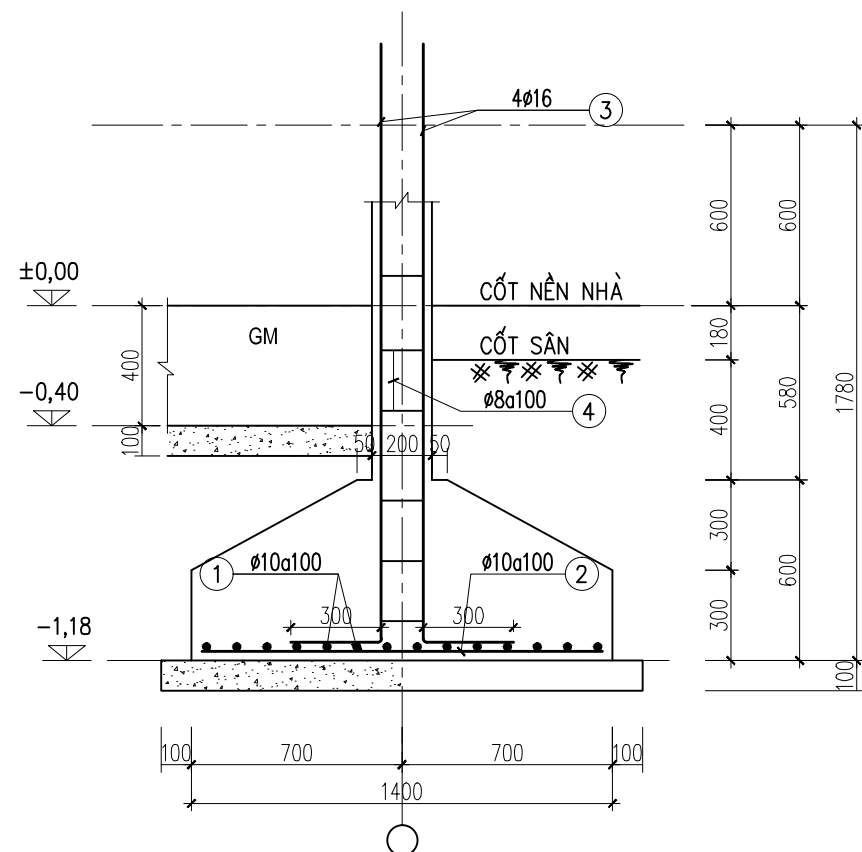

MẶT CẮT 1-1

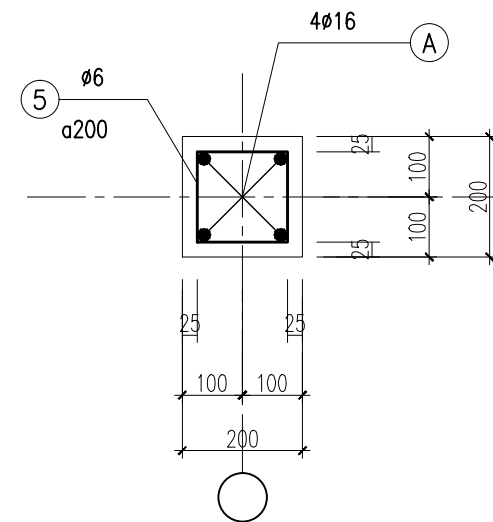

MC 1-1

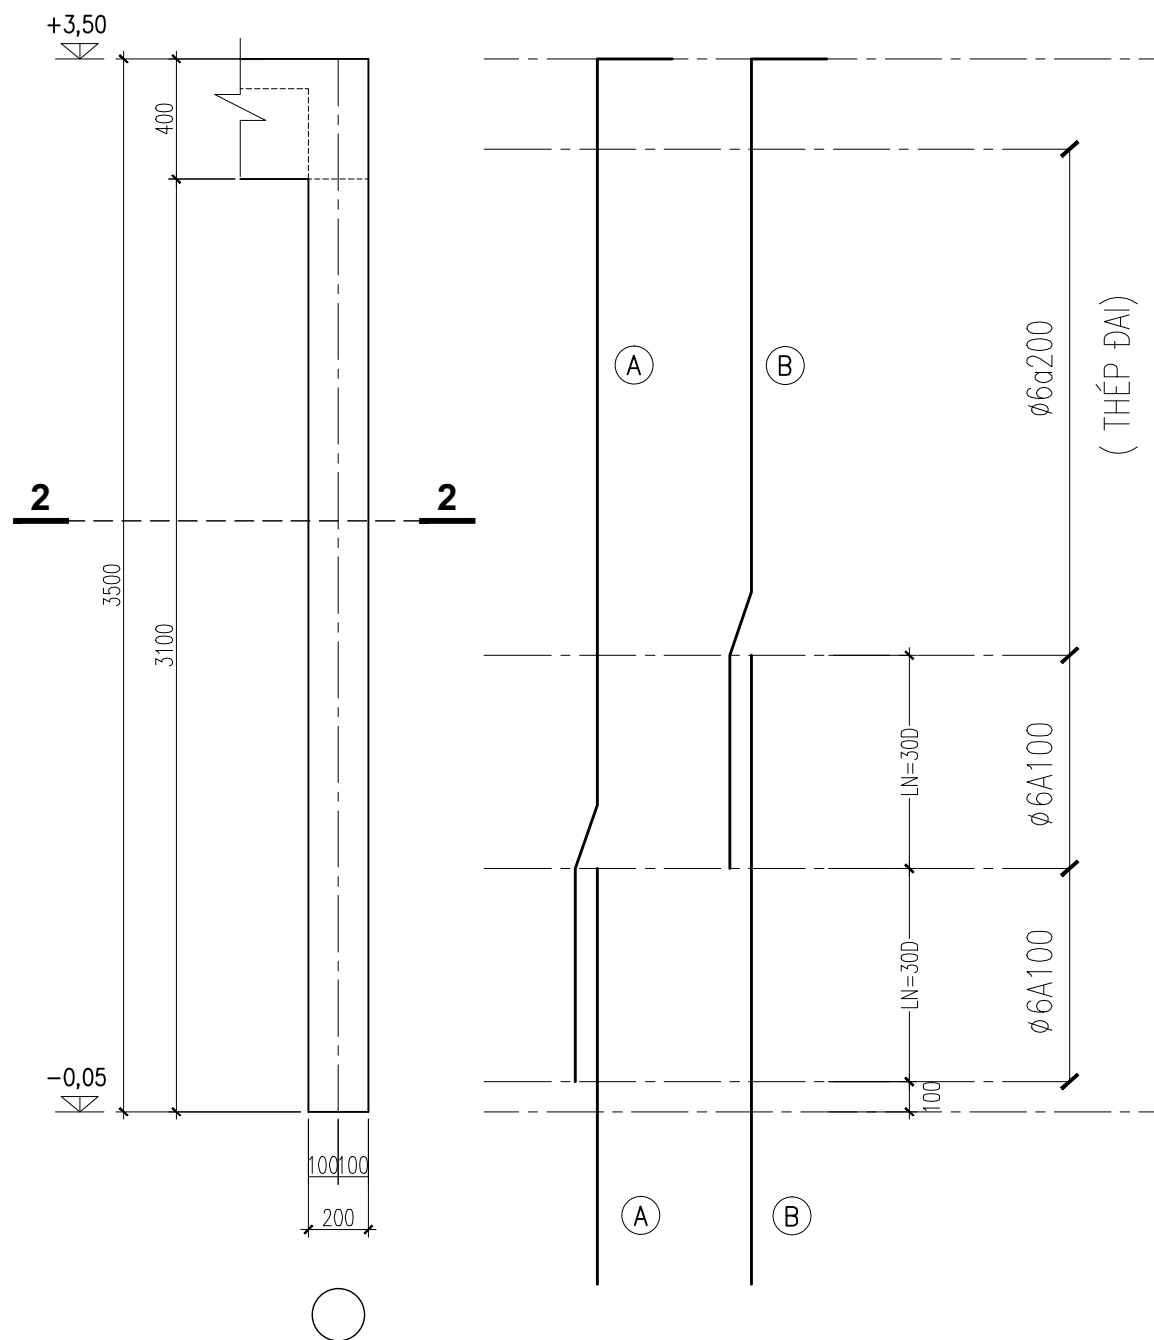

CHI TIẾT CỘT ĐIỂN HÌNH

LẦN CHỈNH SỬA	NỘI DUNG	NGÀY
CHỦ ĐẦU TƯ:		
UBIT NGƯỜI VIỆT TẠI ĐỨC		
UBND HUYỆN MÈO VẠC		
CÔNG TRÌNH:		
NHÀ NỘI TRÚ		
HẠNG MỤC:		
KIẾN TRÚC - XÂY DỰNG		
ĐỊA ĐIỂM XÂY DỰNG:		
TRƯỜNG PTDTBT TIỂU HỌC NIÊM SƠN		
XÃ NIÊM SƠN - HUYỆN MÈO VẠC - TỈNH HÀ GIANG		
ĐƠN VỊ TƯ VẤN THIẾT KẾ:		
NHÓM TỬ THIÊN		
VIỆT NAM		
		
ĐỊA CHỈ: THANH MAI - THANH OAI - HÀ NỘI		
ĐIỆN THOẠI: 0973 119 222		
EMAIL: LAADAU@GMAIL.COM		
WEBSITE: WWW.FACEBOOK.COM/DAU.LAA		
GIÁM ĐỐC		
ABC		
THIẾT KẾ		
LÀ A ĐẦU		
QUẢN LÝ KỸ THUẬT		
LÀ A ĐẦU		
THI CÔNG		
PHAN ANH DỪNG		
TÊN BẢN VẼ - DRAWING TITLE:		
CHI TIẾT MÓNG		
CHI TIẾT CỘT		
HỒ SƠ		
THIẾT KẾ KỸ THUẬT THI CÔNG		
TỶ LỆ	MÃ SỐ HỒ SƠ - CODE.	
1/100	KT/E2K-HG	
KHỔ GIẤY	SỐ HIỆU BẢN VẼ	
A3		
HOÀN THÀNH		
..../2019		
		KT-13